


2. HÆÐ, GRUNNMYND, EFTIRSPENNUKAPLAR  
MKV. 1

ÓTGÁFUFRILL			
NÚMÉR:	DAGS:	SKYRINGAR:	HANNAÐ:
B1	10.10.2006	BYGGINGARTEIKNING	HÓÓ
B2	10.01.2007	FYRIRKOMULAG KAPLA	HÓÓ

DAGS. UNDRISKRIFAR: NAFN OG KT. SAMRÆMINGARHÖNNUNAR:  
UNDRISKRIFT SAMRÆMINGARHÖNNUNAR: *[Signature]*

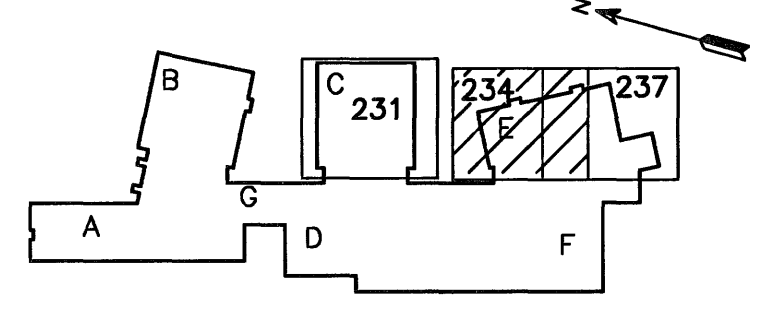

LYKILMYND

- ATHUGASEMDIR:**
- ALMENN DEILI EFTIRSPENNUKAPLA, SJÁ TEIKN. B2-005
  - HÆÐ FRÁ PLÖTUBOTNI YFIR Í MIÐJAN EFTIRSP. KAPAL ER 110mm NEMA ANNAD SÉ SÝNT Á TEIKN.
  - ALMENN TÁKN EFTIRSPENNUKAPLA, SJÁ TEIKN. B2-002
  - UPPHAFS- OG ENDAHEDARLEGA KAPALS Í STEFNU E ER 110mm FRÁ PLÖTUBOTNI Í MIÐJAN EFTIRSPENNUKAPAL.
  - UPPHAFS- OG ENDAHEDARLEGA KAPALS Í STEFNU D ER 125mm FRÁ PLÖTUBOTNI Í MIÐJAN EFTIRSPENNUKAPAL. *Samþykkt þann*
- 28 FEB. 2007  
Byggingafræðingur í Hafnarfirði  
Eh. Sigurbjartur Halldórsson

MKV. 1  
0 1000 2000 3000 4000 5000  
1:50 (I A1) mm  
ÖLL AFNÖT OG AFRITUN TEIKNINGAR, AD HLUITA EDA HEILD, ER HÁÐ SKRIFLEGU LEYFI HÖNNUNAR.

**HÖNNUN**  
GRENSÁSVEGI 1 108 REYKJAVÍK SIM: 510 4000 FAX: 510 4001  
VEFFANG: www.honnun.is NETFANG: honnun@honnun.is

HEITI VERKS:  
**HRAUNVALLASKÓLI 2. ÁF.**  
DREKAVELLIR 9, HAFNARFIRÐI

HEITI TEIKNINGAR:  
**BURDARVIRKI:**  
2. HÆÐ, GRUNNMYND, EFTIRSPENNUKAPLAR VEGGIR OG LOFTPLATA

MÉLI:	TEIKNAR:	LS	GEIMSLUNÚMÉR:	VNR:
HANNAÐ:	YFIRFARIR:	MSK:	1:50	3.151.218
DAGS. UNDRISKRIFAR:	NAFN OG KT. HÖNNUNAR:			NR. TEIKNINGAR:
10. Jan. 2007	HÖNNUN hf	430572-0169		<b>B2-234</b>
UNDRISKRIFT HÖNNUNAR:	ÓTGÁFA:			B2