



2. HÆÐ. GRUNNMYND. EFTIRSPENNUKAPLAR  
MKV. 1

ÚTGÁFUFRILL			
NÖMUR	DAGS	SKYRANGAR	HANNAÐ
B1	10.10.2006	BYGGINGARTEIKNING	HÖÖ
B2	10.01.2007	ÞMSAR BREYTINGAR	HÖÖ
DAGS. UNDRISKRIFAR:		NAFN OG KT. SAMRÆMINGARHÖNNUÐAR:	
UNDRISKRIFT SAMRÆMINGARHÖNNUÐAR: <i>[Signature]</i>			

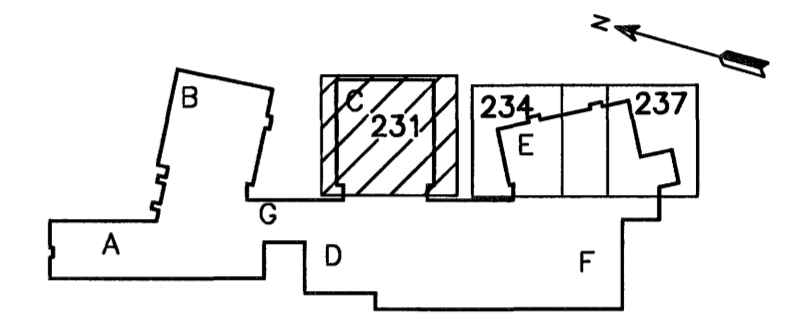

LYKILMYND

- ATHUGASEMDIR:**
- ALMENN DEILI EFTIRSPENNUKAPLA, SJÁ TEIKN. B2-005
  - HÆÐ FRÁ PLÖTUBOTNI YFIR Í MIDJAN EFTIRSP. KAPAL ER 110mm NEMA ANNAD SÉ SÝNT Á TEIKN.
  - ALMENN TÁKN EFTIRSPENNUKAPLA, SJÁ TEIKN. B2-002
  - UPPHAFS- OG ENDAHÆÐARLEGA KAPALS Í STEFNU A ER 110mm FRÁ PLÖTUBOTNI Í MIDJAN EFTIRSPENNUKAPAL.
  - UPPHAFS- OG ENDAHÆÐARLEGA KAPALS Í STEFNU B ER 125mm FRÁ PLÖTUBOTNI Í MIDJAN EFTIRSPENNUKAPAL.
- 28 FEB. 2007  
 Byggingafrullráðgjafi í Hafnarfirði  
 E.Þ. Sigurbjartur Halldórsson

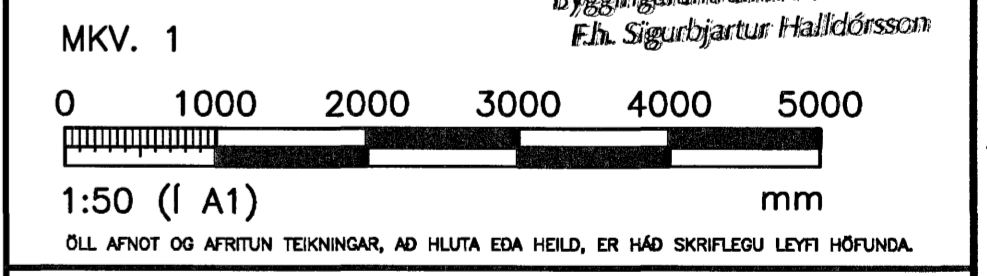

**HÖNNUN**

GRENSÁSVEGI 1 108 REYKJAVÍK SIMI: 510 4000 FAX: 510 4001  
VEFFANG: www.honnun.is NETFANG: honnun@honnun.is

HEITI VERKS:  
**HRAUNVALLASKÓLI 2. ÁF.**  
DREKAVELLIR 9, HAFNARFIRÐI

HEITI TEIKNINGAR:  
**BURÐARVIRKI:**  
2. HÆÐ, GRUNNMYND, EFTIRSPENNUKAPLAR  
VEGGIR OG LOFTPLATA

MÉLT:	TEIKNAD:	LS	GEYMSLUNÖMUR:	VNR:	3.151.218
HANNAÐ:	YFIRFARÐ:	LS	MKV:	NR. TEIKNINGAR:	
DAGS. UNDRISKRIFAR:	NAFN OG KT. HÖNNUÐAR:	HÖNNUN hf	430572-0169	<b>B2-231</b>	
UNDRISKRIFT HÖNNUÐAR:	UNDRISKRIFT HÖNNUÐAR:	<i>[Signature]</i>	110658-6489	ÚTGÁFA:	B2