



ÚTGÁFUERILL			
NÚMÉR:	DAGS:	SKYRINGAR:	HANNAÐ:
B1	10.10.2006	BYGGINGARTEIKNING	HÖÖ
B2	10.01.2007	HEDARLEGA KAPLA	HÖÖ
DAGS. UNDRISKRIFAR:		NAFN OG KT. SAMREINGARHÖNNUÐAR:	
UNDRISKRIF SAMREINGARHÖNNUÐAR:			

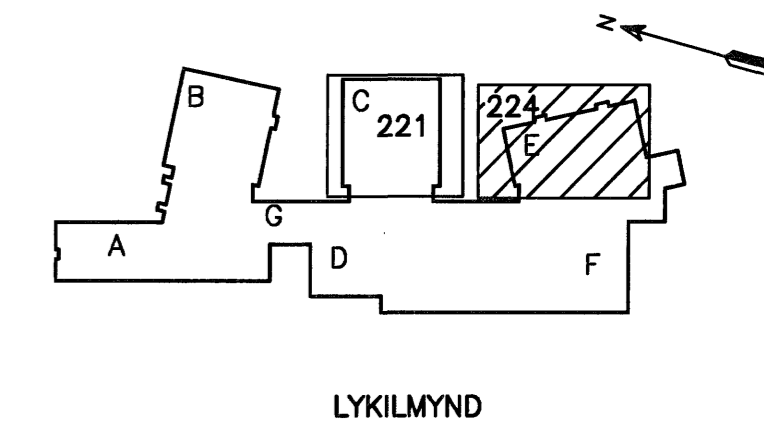

- ATHUGASEMÐIR:**
- 1 ALMENN DELI EFTIRSPENNUKAPLA, SJÁ TEIKN. B2-005
 - 2 HÆÐ FRÁ PLÖTUBOTNI YFIR Í MIDJAN EFTIRSP. KAPAL ER 110mm NEMA ANNAD SÉ SÝNT Á TEIKN.
 - 3 ALMENN TÁKN EFTIRSPENNUKAPLA, SJÁ TEIKN. B2-002
 - 4 UPPHAFS- OG ENDAHÆÐARLEGA KAPALS Í STEFNU E ER 110mm FRÁ PLÖTUBOTNI Í MIDJAN EFTIRSPENNUKAPAL.
 - 5 UPPHAFS- OG ENDAHÆÐARLEGA KAPALS Í STEFNU D ER 125mm FRÁ PLÖTUBOTNI Í MIDJAN EFTIRSPENNUKAPAL.
- 28 FEB. 2007
Byggingafræðingur í Hafnarfirði
Elin Sigurbjartur Halldórsdóttir

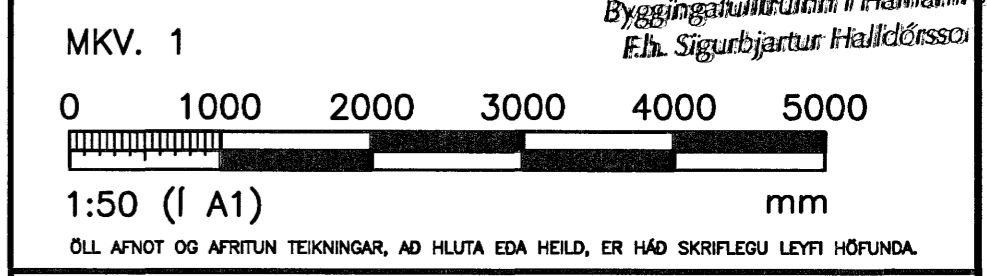

HÖNNUN
 GREINISVEGI 1 108 REYKJAVÍK SÍMI: 510 4000 FAX: 510 4001
 VEFANG: www.honnun.is NETFANG: honnun@honnun.is

HEITI VERKS:
HRAUNVALLASKÓLI 2. ÁF.
DREKAVELLIR 9, HAFNARFIRÐI

HEITI TEIKNINGAR:
BURDARVIRKI:
 1. HÆÐ, GRUNNMYND, EFTIRSPENNUKAPLAR VEGGIR OG LOFTAPLATA

MELT:	TEIKNAR:	LS	GEYMSLUNÚMÉR:	VNR:
HANNAÐ:	HÖÖ	YFIRFARAR:	MKV:	3.151.218
DAGS. UNDRISKRIFAR:	10. Jan. 2007	NAFN OG KT. HÖNNUÐAR:	NR. TEIKNINGAR:	
UNDRISKRIF HÖNNUÐAR:		HÖNNUN hf	430572-0169	B2-224
DAGS. UNDRISKRIFAR:				ÚTGÁFA:
110658-6489				B2

1. HÆÐ, GRUNNMYND, EFTIRSPENNUKAPLAR
MKV. 1