



GRUNNMYND  
MKV. 1

ÚTGÁFUERILL			
NÚMÉR:	DAGS:	SKYRINGAR:	HANNAÐ:
B1	10.10.2006	BYGGINGARTEIKNING	HÖÖ
B2	10.01.2007	ÝMSAR BREYTINGAR	HÖÖ
DAGS. UNDRISKRIFTAR:		NAFN OG KT. SAMREINGARHÖNNUÐAR:	
UNDRISKRIFT SAMREINGARHÖNNUÐAR:		[Signature]	

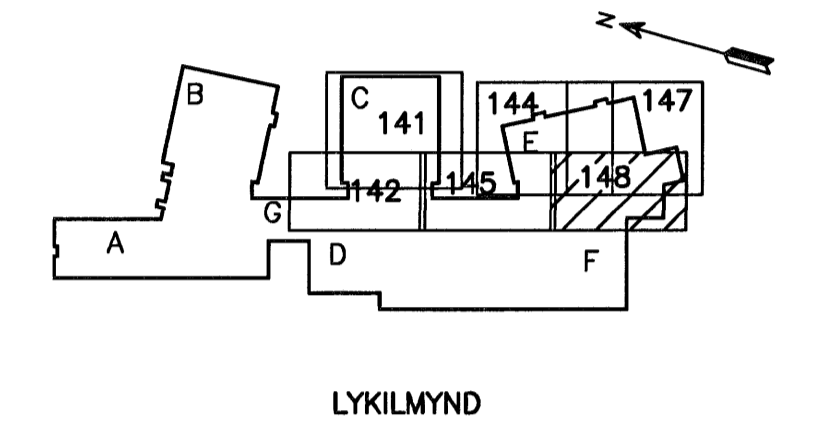

- ATHUGASEMDIR:**
- ALMENNAR SKYRINGAR, DEILI OG SNID SJÁ TEIKN. B2-001 TIL B2-005
  - 3 ALMENN JÄRNABENDING Í VEGGIUM NEMA ANNARS SÉ GETID Á SÉRMYNDUM.
    - K12c250 HH LÁRÉTT
    - K12c200 HH LÖDRÉTT
  - TVÖ LÖDRÉTT K16 JÄRN SKULU KOMA HVORU MEGIN VID GÖLFSÍÐ OP OG NÁ 700mm UPP ÚR PLÖTU
  - S- TÁKNAR SÓLUNGMÉR. SJÁ TEIKN. B2-521 TIL B2-524. **Samþykkt þann 28 FEB. 2007**  
Byggingafrúnn f Hafnarfrófi  
F.h. Sigurbjartur Halldórsson

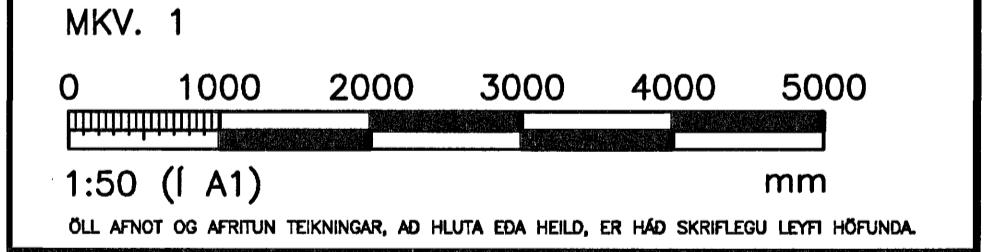

**HÖNNUN**  
GRENSÁSVEGI 1 108 REYKJAVÍK SIMI: 510 4000 FAX: 510 4001  
VEFFANG: www.honnun.is NETFANG: honnun@honnun.is

HEITI VERKS:  
**HRAUNVALLASKÓLI 2. ÁF.**  
DREKAVELLIR 9, HAFNARFIRÐI

HEITI TEIKNINGAR:  
**BURDARVIRKI:**  
3. HÆÐ, GRUNNMYND  
VEGGIR OG LOFTPLATA

MÁLT:	TEIKNAD:	GEYMSLANUMÉR:	VNR:
HANNAÐ:	YFIRFARID:	MKV:	NR. TEIKNINGAR:
DAGS. UNDRISKRIFTAR:	NAFN OG KT. HÖNNUÐAR:	430572-0169	<b>B2-148</b>
UNDRISKRIFT HÖNNUÐAR:	ÓTGÁFA:		<b>B2</b>