


GRUNNMYND  
MKV. 1

ÚTGÁFUFERILL			
NÚMÉR:	DAGS:	SKÝRINGAR:	HANNAÐ:
B1	10.10.2006	BYGGINGARTEIKNING	HÓÓ
B2	10.01.2007	BETT VÍÐ JÁRNUN	HÓÓ

DAGS. UNDRISKRIFTAR: NAFN OG KT. SAMRÆMINGARHÖNNUNAR:  
UNDRISKRIFT SAMRÆMINGARHÖNNUNAR: *[Signature]*

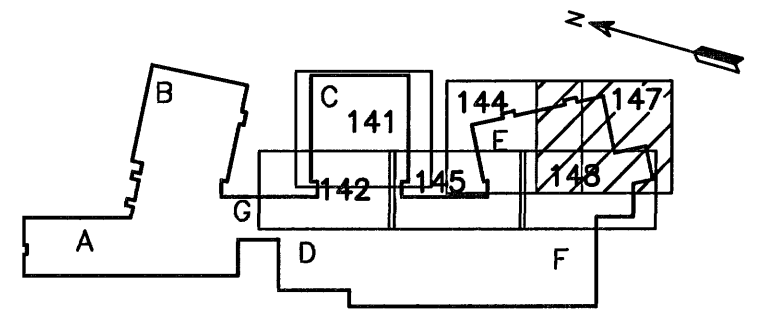

LYKILMYND

Samþykkt þann  
28 FEB. 2007

Byggingafulltrúinn í Hafnarfirði  
F.h. Sigurbjartur Halldórsson

**ATHUGASEMDIR:**

- ALMENNAR SKÝRINGAR, DEILI OG SNID SJÁ TEIKN. B2-001 TIL B2-005
- ALMENN JÁRNABENDING Í VEGGJUM NEMA ANNARS SÉ GETID Á SÉRMYNDUM.
  - K12c250 HH LÁRÉTT
  - K12c200 HH LÓDRÉTT
- TVÖ LÓDRÉTT K16 JÁRN SKULU KOMA HVORU MEGIN VÍÐ GÓLFSÍÐ OP OG NÁ 700mm UPP ÓR PLÖTU
- S- TÁKNAR SÓLUNÓMER, SJÁ TEIKN. B2-521 TIL B2-524
- JÁRN SEM SÝND ERU GANGA Í GEGNUM GAT SKULU KLIPPT Í SUNDUR VÍÐ MIDJU GATSINS OG FÆRD ÓT FYRIR ÞAD.

MKV. 1  
0 1000 2000 3000 4000 5000  
1:50 (1 A1) mm  
ÖLL AFNOT OG AFTRITUN TEIKNINGAR, AD HILTA EDA HEILD, ER HÁÐ SKRIFLEGU LEYFI HÖFUNDA.

**HÖNNUN**  
GRENSÁSVEGI 1 108 REYKJAVÍK SÍMI: 510 4000 FAX: 510 4001  
VEFFANG: www.honnun.is NETFANG: honnun@honnun.is

HEITI VERKS:  
**HRAUNVALLASKÓLI 2. ÁF.**  
DREKAVELLIR 9, HAFNARFIRÐI

HEITI TEIKNINGAR:  
**BURDARVIRKI:**  
3. HÆÐ, GRUNNMYND  
VEGGIR OG LOFTPLATA

MÆLI:	TEIKNAR:	GEYMSLUNÓMER:	VNR:
HANNAÐ:	YFIRFAR:	MKV:	NR. TEIKNINGAR:
DAGS. UNDRISKRIFTAR:	NAFN OG KT. HÖNNUNAR:	HÖNNUN hf	430572-0169
UNDRISKRIFT HÖNNUNAR:	UNDRISKRIFT HÖNNUNAR:	KT. 110658-6489	ÚTGÁFA:
			<b>B2</b>

**B2-147**