


GRUNNMYND  
MKV. 1

ÓTGÁFUERILL			
NÖMUR:	DAGS:	SKÝRINGAR:	HANND:
B1	10.10.2006	BYGGINGARTEIKNING	HÖG
DAGS. UNDRISKRIFAR:		NAFN OG KT. SAMRÆMINGARHÖNDUÐAR:	
UNDRISKRIF SAMRÆMINGARHÖNDUÐAR:		[Signature]	

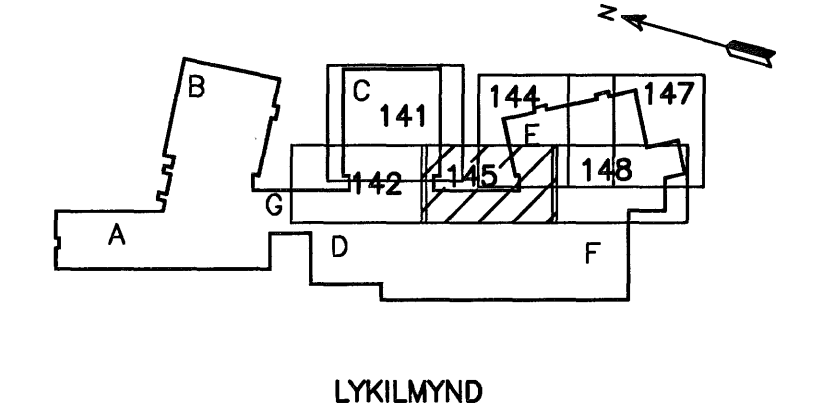

**ATHUGASEMDIR:**

- ALMENNAR SKÝRINGAR, DEILI OG SNID SJÁ TEIKN. B2-001 TIL B2-005
- ALMENN JÄRNABENDING Í VEGGJUM NEMA ANNARS EÐ GETID Á SÉRMYNDUM.
  - K12c250 HH LÁRÉTT
  - K12c200 HH LÖDRÉTT
- TVÖ LÖDRÉTT K16 JÄRN SKULU KOMA HVORU MEGIN VID GÖLFSÍÐ OP OG NÁ 700mm UPP ÖR PLÖTU
- S- TÁKNAR SÖLUNGMER, SJÁ TEIKN. B2-521 TIL B2-524

Samþykkt þann  
28. FEB. 2007  
Byggingafrúnn í Hafnarfirði  
Eh. Sigurbjartur Halldórsson

MKV. 1  
0 1000 2000 3000 4000 5000  
1:50 (f A1) mm  
ÖLL AFNOT OG AFRTUN TEIKNINGAR, AD HEUTA EDA HELD, ER HÁÐ SKRIFLEGU LEYFI HÖFUNDA.

**HÖNNUN**  
GRENASVEGI 1 108 REYKJAVÍK SIM: 510 4000 FAX: 510 4001  
VEFFANG: www.honnun.is NETFANG: honnun@honnun.is

HEITI VERNIS:  
**HRAUNVALLASKÓLI 2. ÁF.**  
DREKAVELLIR 9, HAFNARFIRÐI

HEITI TEIKNINGAR:  
BURDARVIRKI:  
3. HÆÐ, GRUNNMYND  
VEGGIR OG LOFTPLATA

MALT:	TEIKNAR:	LS	GEYMSLUNÖMUR:	YNR:
HANND:	YFIRFAR:	MAV:	1:50	NR. TEIKNINGAR:
DAGS. UNDRISKRIFAR:	NAFN OG KT. HÖNNUÐAR:	HÖNNUN hf 430572-0169		
UNDRISKRIF HÖNDUÐAR:	ÓTGÁFA:	B2-145		
[Signature]		B1		