


GRUNNMYND
MKV. 1

ÚTGÁFUERILL

NÚMÉR:	DAGS:	SKÝRINGAR:	HANNAÐ:
B1	10.10.2006	BYGGINGARTEIKNING	HÖÖ
B2	10.01.2007	MÁLSETNINGAR Á SÖLUHATTA	HÖÖ

DAGS. UNDRISKRIFAR: NAFN OG KT. SAMRÆMINGARHÖNNUNAR:

UNDRISKRIF SAMRÆMINGARHÖNNUNAR: *[Signature]*

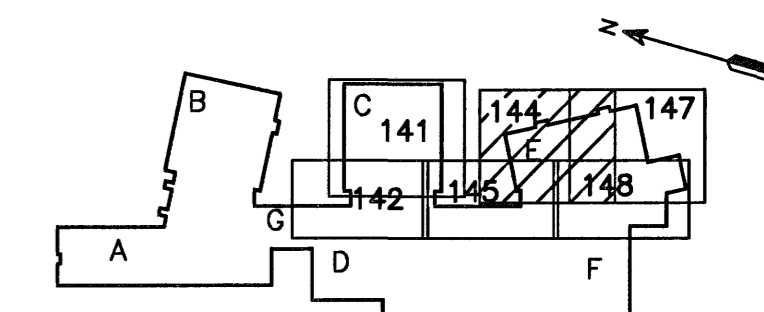

LYKILMYND

Samþykkt þann
28 FEB. 2007

Byggingafulltrúinn í Hafnarfirði
F.h. Sigurbjartur Halldórsson

ATHUGASEMDIR:

- ALMENNAR SKÝRINGAR, DEILI OG SNID SJÁ TEIKN. B2-001 TIL B2-005
- ALMENN JÄRNABENDING Í VEGGJUM NEMA ANNARS SÉ GETID Á SÉRMYNDUM.
 - K12c250 HH LÁRÉTT
 - K12c200 HH LÓDRÉTT
- TVÖ LÓDRÉTT K16 JÄRN SKULU KOMA HVORU MEGIN VID GÓLFSÍÐ OP OG NÁ 700mm UPP ÚR PLÖTU
- S- TÁKNAR SÖLUNÚMÉR, SJÁ TEIKN. B2-521 TIL B2-524
- JÄRN SEM SÝND ERU GANGA Í GEGNUM GAT SKULU KLIPPT Í SUNDUR VID MIDJU GATSINS OG FÆRD ÓT FYRIR ÞAD.

MKV. 1

0 1000 2000 3000 4000 5000

1:50 (I A1) mm

ÖLL AFNOT OG AFTRUN TEIKNINGAR, AD HLUFA EDA HEILD, ER HÁÐ SKRIFLEGU LEYTI HÖFNUNDA.

HÖNNUN

GRENSÁSVEGI 1 108 REYKJAVÍK SÍMI: 510 4000 FAX: 510 4001
VEFFANG: www.honnun.is NETFANG: honnun@honnun.is

HEITI VERKS:

HRAUNVALLASKÓLI 2. ÁF.
DREKAPELLIR 9, HAFNARFIRÐI

HEITI TEIKNINGAR:

BURÐARVIRKI:
3. HÆÐ, GRUNNMYND
VEGGIR OG LOFTPLATA

MÉLT:	TEIKNAR:	LS	GEYMSLUNÚMÉR:	VNR:
HANNAÐ:	HÖÖ	YFIRFARÐ:	MKV: 1:50	NR. TEIKNINGAR: 3.151.218
DAGS. UNDRISKRIFAR:	10. Jan. 2007	NAFN OG KT. HÖNNUNAR:	HÖNNUN hf	430572-0169
UNDRISKRIF HÖNNUNAR:	<i>[Signature]</i>	ÚTGÁFA:	B2	

B2-144