


GRUNNMYND
MKV. 1

ÚTGÁFUERILL

NGMÉR:	DAGS:	SKÝRINGAR:	HANNAÐ:
B1	10.10.2006	BYGGINGARTEIKNING	HÓÓ

DAGS. UNDIRSKRIFTAR: NAFN OG KT. SAMRÆMINGARHÖNNUÐAR:

UNDIRSKRIFT SAMRÆMINGARHÖNNUÐAR: *[Signature]*

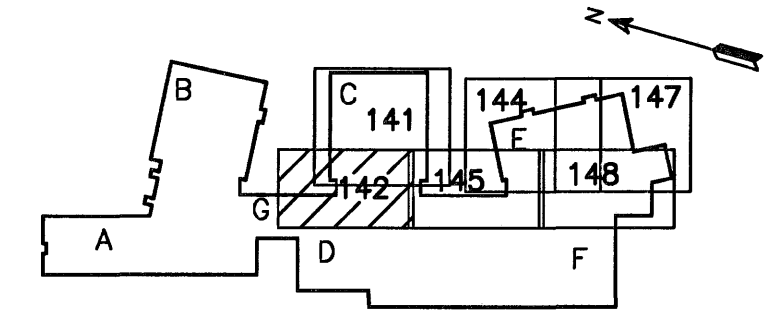

LYKILMYND

SKÝRINGAR:

- 1 SKERLÁS Í PLÖTU, TENING VID FYRRI AFANGI

ATHUGASEMDIR:

- 1 ALMENNAR SKÝRINGAR, DEILI OG SNID SJÁ TEIKN. B2-001 TIL B2-005
- 3 ALMENN JÄRNABENDING Í VEGGJUM NEMA ANNARS SÉ GETID Á SÉRMYNDUM.
 - K12c250 HH LÁRÉTT
 - K12c200 HH LÖDRÉTT
- 4 TVÖ LÖDRÉTT K16 JÄRN SKULU KOMA HVORU MEGIN VID GÖLFSID OP OG NÁ 700mm UPP ÖR PLÖTU
- 5 S- TÄKNAR SÖLUNÖMER, SJÁ TEIKN. B2-521 TIL B2-524

Samþykkt þann
28 FEB. 2007

MKV. 1
Byggingafrútrúinn í Hafnarfirði
Fh. Sigurbjartur Halldórsson
0 1000 2000 3000 4000 5000
1:50 (1 A1) mm
ÖLL AFNÖT OG AFNÖTUN TEIKNINGAR, AD HILUTA EDA HEILD, ER HÁÐ SKRIFLEIÐU LEYFI HÖFUNDA.

HÖNNUN

GRENSÁSVEGI 1 108 REYKJAVÍK Sími: 510 4000 FAX: 510 4001
VEFFANG: www.honnun.is NETFANG: honnun@honnun.is

HEITI VERKS:
HRAUNVALLASKÓLI 2. ÁF.
DREKAPELLIR 9, HAFNARFIRÐI

HEITI TEIKNINGAR:
BURDARVIRKI:
3. HÆÐ, GRUNNMYND
VEGGIR OG LOFTPLATA

MAL:	TEIKNAD:	GEYMSLUNÖMER:	VNR:
	LS		3.151.218
HANNAÐ:	YFIRFARAD:	MKV:	NR. TEIKNINGAR:
HÓÓ		1:50	
DAGS. UNDIRSKRIFTAR:	NAFN OG KT. HÖNNUÐAR:	UNDIRSKRIFT HÖNNUÐAR:	ÚTGÁFA:
10. Jan. 2007	HÖNNUN hf	430572-0169	B2-142
		110658-6489	B1