

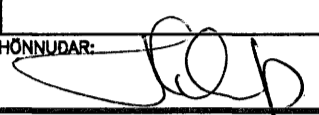


ÓTGÁFUFRILL			
NOMER:	DAGS:	SKYRINGAR:	HANNAÐ:
B1	10.10.2006	BYGGINGARTEIKNING	HÓÓ
B2	10.01.2007	MÁLSETNINGAR Á SÖLUHATTA	HÓÓ
DAGS. UNDIRSKRIFTAR:		NAFN OG KT. SAMRÆMINGARHÖNNUNÐAR:	
UNDIRSKRIFT SAMRÆMINGARHÖNNUNÐAR:			

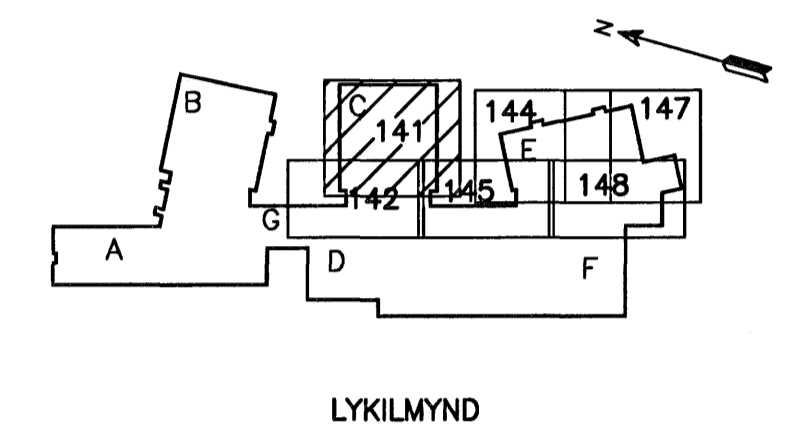

Samþykkt þann
28 FEB. 2007
Byggingafulltrúinn í Hafnarfirði
Fh. Sigurbjartur Halldórsson

- ATHUGASEMDIR:**
- ALMENNAR SKYRINGAR, DEILI OG SNID SJÁ TEKN. B2-001 TIL B2-005
 - ALMENN JÄRNABENDING Í VEGGIUM NEMA ANNARS SÉ GETIÐ Á SÉRMYNDUM.
 - K12c250 HH LÁRÉTT
 - K12c200 HH LÓDRÉTT
 - TVÖ LÓDRÉTT K16 JÄRN SKULU KOMA HVORU MEGIN VID GÖLFSÍÐ OP OG NÁ 700mm UPP ÚR PLÖTU
 - S- TÄKNAR SÖLUNÖMER, SJÁ TEKN. B2-521 TIL B2-524
 - JÄRN SEM SÝND ERU GANGA Í GEGNUM GAT SKULU KLIPPT Í SUNDUR VID MIDJU GATSINS OG FÆRD ÓT FYRIR ÞAÐ.

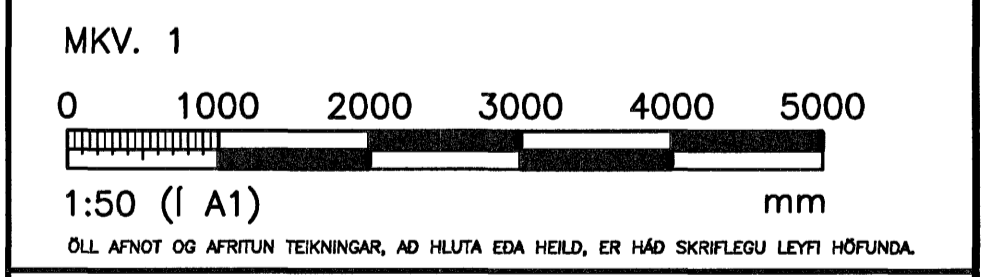

HÖNNUN
GRENSÁSVEGI 1 108 REYKJAVÍK SÍMI: 510 4000 FAX: 510 4001
VEFFANG: www.honnun.is NETFANG: honnun@honnun.is

HEITI VERKS:
HRAUNVALLASKÓLI 2. ÁF.
DREKAVELLIR 9, HAFNARFIRÐI

HEITI TEIKNINGAR:
BURDARVIRKI:
3. HÆÐ, GRUNNMYND
VEGGIR OG LOFTPLATA

MELT:	TEIKNAR:	LS	GEYMSLUNÖMER:	VNR:	3.151.218
HANNAÐ:	YFRFARÐ:	LS	MKV:	NR. TEIKNINGAR:	
DAGS. UNDIRSKRIFTAR:	NAFN OG KT. HÖNNUNÐAR:		1:50		
10. Jan. 2007	HÖNNUN hf		430572-0169		B2-141
UNDIRSKRIFT HÖNNUNÐAR:				ÓTGÁFA:	B2