


GRUNNMYND
MKV. 1

ÓTGÁFUFRILL			
NÚMÉR:	DAGS:	SKYRINGAR:	HANNAÐ:
B1	10.10.2006	BYGGINGARTEIKNING	HÖÖ


DAGS. UNDRISKRIFARE: NAFN OG KT. SAMRÆDINGARHÖNNUNÐAR:
UNDRISKRIF SAMRÆDINGARHÖNNUNÐAR: *[Signature]*

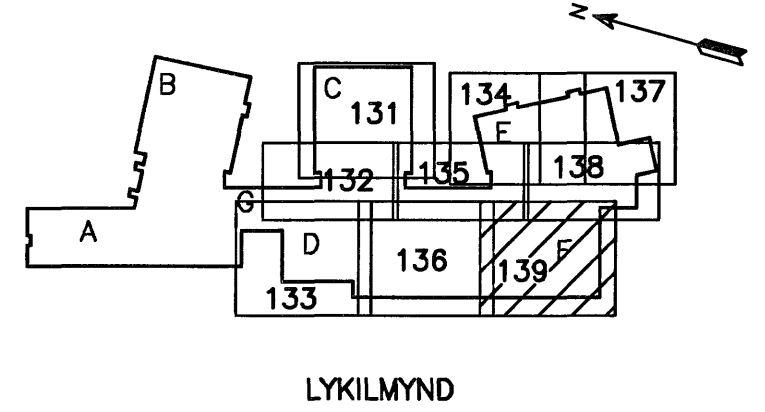

ATHUGASEMDIR:

- 1 ALMENNAR SKÝRINGAR, DEILI OG SNID SJÁ TEIKN. B2-001 TIL B2-005
- 3 ALMENN JÄRNABENDING Í VEGGJUM NEMA ANNARS SÉ GETID Á SÉRMYNDUM.
 - K12x250 HH LÁRÉTT
 - K12x200 HH LÓDRÉTT
- 4 TÝÖ LÓDRÉTT K16 JÄRN SKULU KOMA HVORU MEGIN VID GÓLFSÍÐ OP OG NÁ 700mm UPP ÓR PLÖTU
- 5 S- TÄKNAR SÖLUNÖMER, SJÁ TEIKN. B2-521 TIL B2-524

[Signature] Samþykkt þann
28 FEB. 2007
Byggingafrúðinn í Hafnarfirði
F.h. Sigurbjartur Halldórsson

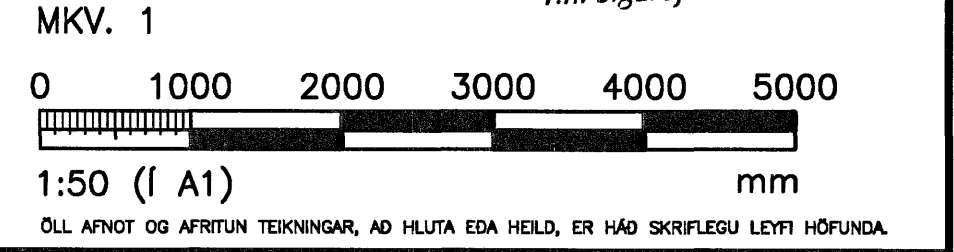

HÖNNUN
GRENSÁSVEGI 1 108 REYKJAVÍK SÍMI: 510 4000 FAX: 510 4001
VEFFANG: www.honnun.is NETFANG: honnun@honnun.is

HEITI VERKS:
HRAUNVALLASKÓLI 2. ÁF.
DREKAVELLIR 9, HAFNARFIRÐI

HEITI TEIKNINGAR:
BURDARVIRKI:
2. HÆÐ, GRUNNMYND
VEGGIR OG LOFTPLATA

MÉLT:	TEIKNAD:	LS	GEYMSLUNÖMER:	VNR:
HANNAÐ:	YFRIFARÐ:	MKV:	1:50	NR. TEIKNINGAR:
DAGS. UNDRISKRIFARE:	NAFN OG KT. HÖNNUNÐAR:			
10. Jan. 2007	HÖNNUN hf	430572-0169		B2-139
UNDRISKRIF HÖNNUNÐAR:	ÓTGÁFA:			B1