


GRUNNMYND
MKV. 1

ÓTGÁFUERILL			
NÚMÉR:	DAGS:	SKYRINGAR:	HANNAÐ:
B1	10.10.2006	BYGGINGARTEIKNING	HÖÖ
B2	10.01.2007	KÓTA PLÖTUBYKKT BETT VID, BREYTING Í SLAKB.	HÖÖ
DAGS. UNDIRSKRIFTAR: NAFN OG KT. SAMRÆMINGARHÖNNUÐAR:			
UNDIRSKRIFT SAMRÆMINGARHÖNNUÐAR: <i>[Signature]</i>			

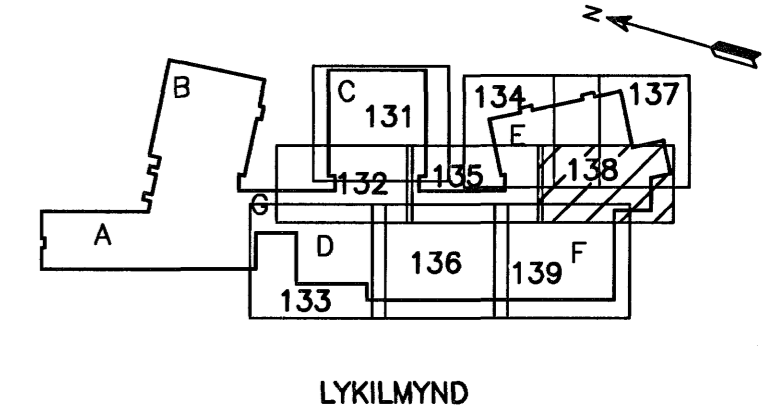

Samþykkt þann
28 FEB. 2007
Byggingafrullráðgjafi í Hafnarfirði
F.ð. Sigurbjartur Halldórsson

- ATHUGASEMDIR:**
- ALMENNAR SKÝRINGAR, DEILI OG SNID SJÁ TEIKN. B2-001 TIL B2-005
 - ALMENN JÁRNABENDING Í VEGGJUM NEMA ANNARS SE GETID Á SERMYNDUM.
 - K12c250 HH LÁRÉTT
 - K12c200 HH LÖDRÉTT
 - TVÖ LÖDRÉTT K16 JÁRN SKULU KOMA HVORU MEGIN VID GÓLSÍÐ OP OG NÁ 700mm UPP ÖR PLÖTU
 - S- TÁKNAR SÖLUNÚMÉR, SJÁ TEIKN. B2-521 TIL B2-524
 - JÁRN SEM SÝND ERU GANGA Í GEGNUM GAT SKULU KLIPPT Í SUNDUR VID MIÐJU GATSINS OG FERD ÖT FYRIR ÞAÐ.

MKV. 1
0 1000 2000 3000 4000 5000
1:50 (1 A1) mm
ÖLL AÐNOT OG AFRITUN TEIKNINGAR, AD HILUTA EDA HEILD, ER HÁÐ SKRIFLEGU LEYTI HÖFNUNAR.

HÖNNUN
GRENSÁSVEGI 1 108 REYKJAVÍK SÍMI: 510 4000 FAX: 510 4001
VEFFANG: www.honnun.is NETFANG: honnun@honnun.is

HEITI VERKS:
HRAUNVALLASKÓLI 2. ÁF.
DREKAVELLIR 9, HAFNARFIRÐI

HEITI TEIKNINGAR:
BURDARVIRKI:
2. HÆÐ, GRUNNMYND
VEGGIR OG LOFTPLATA

MÆLI:	TEIKNAR:	GETISLUNÚMÉR:	VNR:
HANNAÐ:	YFIRFAR:	MKV:	NR. TEIKNINGAR:
DAGS. UNDIRSKRIFTAR:	NAFN OG KT. HÖNNUÐAR:		
10. Jan. 2007	HÖNNUN HF	430572-0169	B2-138
UNDIRSKRIFT HÖNNUÐAR:	Kt. 110658-6489	ÓTGÁFA:	B2