


GRUNNMYND
MKV. 1

ÚTGÁFUERILL

NR.	DAGS	SKYRINGAR	HAUNAD
B1	10.10.2006	BYGGINGARTEIKNING	HÓÓ
B2	10.01.2007	KÓTA OG PLÖTUPYKKT BETT VID	HÓÓ

DAGS. UNDRISKRIFAR: NAFN OG KT. SAMRÆMINGARHÖNNUGAR

UNDRISKRIF SAMRÆMINGARHÖNNUGAR: *[Signature]*

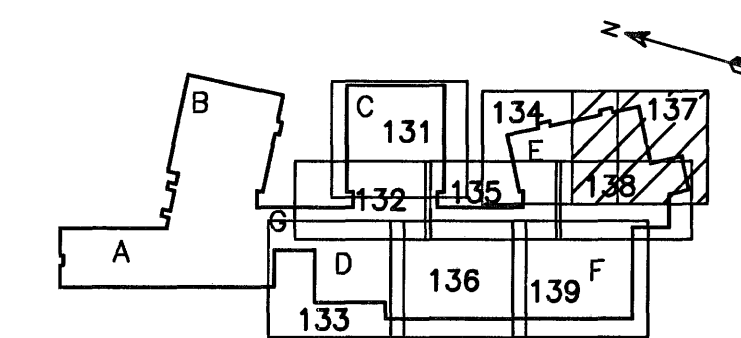

LYKILMYND


Samþykkt þann
28. FEB. 2007

Byggingafræðingur í Hafnarfirði
F.h. Sigurbjartur Halldórsson

ATHUGASEMDIR:

- ALMENNAR SKYRINGAR, DEILI OG SNID SJÁ TEIKN. B2-001 TIL B2-005
- ALMENN JÄRNABENDING Í VEGGJUM NEMA ANNARS SÉ GETID Á SÉRMYNDUM.
 - K12c250 HH LÁRÉTT
 - K12c200 HH LÖDRÉTT
- TVÖ LÖDRÉTT K16 JÄRN SKULU KOMA HVORU MEGIN VID GÖLFSID OP OG NÁ 700mm UPP ÚR PLÖTU
- S- TÄKNAR SÖLUNÖMER, SJÁ TEIKN. B2-521 TIL B2-524
- JÄRN SEM SÝND ERU GANGA Í GEGNUM GAT SKULU KLIPPPT Í SUNDUR VID MIDJU GATSINS OG FÆRD ÚT FYRIR ÞAD.

MKV. 1

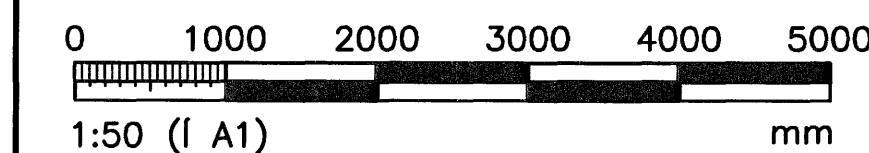

ÖLL AFNOT OG AFRITUN TEIKNINGAR, AD HLUATA EDA HEILD, ER HAD SKRIFLEGU LEYFT HÖFUNDA

HÖNNUN

GRENASVEGI 1 108 REYKJAVIK SIMI: 510 4000 FAX: 510 4001
VEFFANG: www.honnun.is NETFANG: honnun@honnun.is

HEITI VERKS:

HRAUNVALLASKÓLI 2. ÁF.
DREKAPELLIR 9, HAFNARFIRÐI

HEITI TEIKNINGAR:

BURDARVIRKI:
2. HÆÐ, GRUNNMYND
VEGGIR OG LOFTPLATA

MILT:	TEIKNAD:	LS	GEYMSLUNÖMER:	VNR:
HAUNAD:	YRIFARID:	MOX:	1:50	3.151.218
DAGS. UNDRISKRIFAR:	NAFN OG KT. HÖNNUGAR:			NR. TEIKNINGAR:
10. Jan. 2007	HÖNNUN hf		430572-0169	B2-137
UNDRISKRIF HÖNNUGAR:				ÚTGÁFA:
<i>[Signature]</i>				B2