


ÓTGÁFUERILL			
NOMER:	DAGS:	SKÝRINGAR:	HANNAÐ:
B1	10.10.2006	BYGGINGARTEIKNING	HÓÓ
DAGS. UNDRISKRIFTAR:		NAFN OG KT. SAMRÆMINGARHÖNNUNAR:	
UNDRISKRIFT SAMRÆMINGARHÖNNUNAR:		<i>[Signature]</i>	

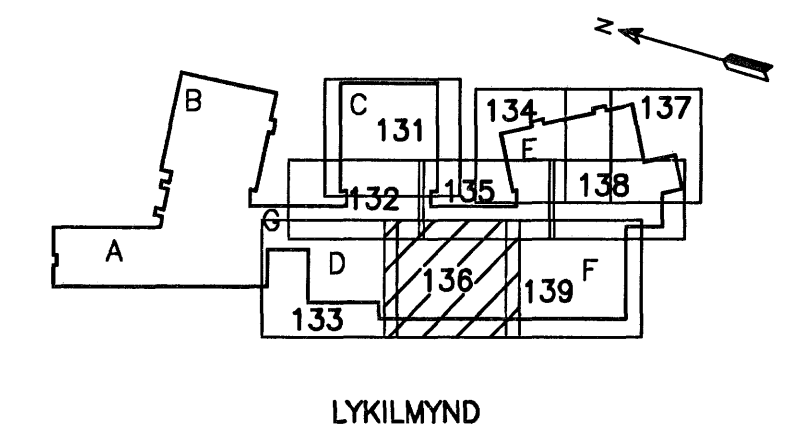


**TÁKN:**

- ① VEGGENDI MED JÁRNABAKKA OG SKERLÁS TIL TENINGAR VID 3. AFANGI
- ② VEGG ENDI MED JÁRNABAKKA OG SKERLÁS AD STERD (AxLxB) 90x400x25c1000 TIL TENINGAR VID 3. AFANGI

**ATHUGASEMDIR:**

- 1 ALMENNAR SKÝRINGAR, DEILI OG SNID SJÁ TEIKN. B2-001 TIL B2-005
- 3 ALMENN JÁRNABENDING I VEGGJUM NEMA ANNARS SE GETID Á SÉRMYNDUM.
  - K12c250 HH LÁRÉTT
  - K12c200 HH LÓDRÉTT
- 4 TÖV LÓDRÉTT K16 JÁRN SKULU KOMA HVORU MEGIN VID GÓLFSÍÐ OP OG NÁ 700mm UPP ÓR PLÖTU
- 5 S- TÁKNAR SÓLUNÓMER, SJÁ TEIKN. B2-521 TIL B2-524

*[Signature]* Samþykkt þann  
28 FEB. 2007  
Byggingafrúnn í Hafnarfirði  
E.h. Sigurbjartur Halldórsson

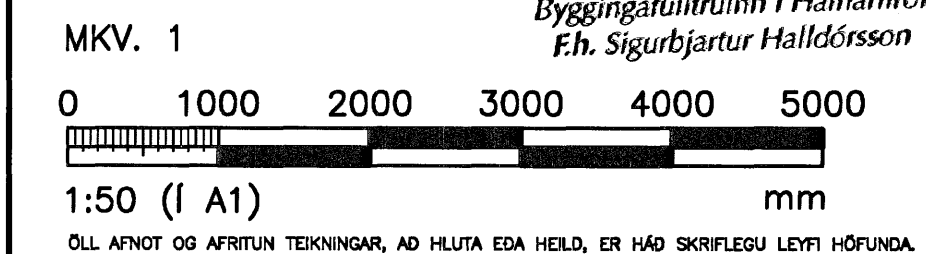

**HÖNNUN**

GRENSASVEGI 1 108 REYKJAVÍK SIM: 510 4000 FAX: 510 4001  
VEFFANG: www.honnun.is NETFANG: honnun@honnun.is

HETT VERNIS:  
**HRAUNVALLASKÓLI 2. AF.**  
DREKAVELLIR 9, HAFNARFIRÐI

HETT TEIKNINGAR:  
**BURDARVIRKI:**  
2. HÆÐ, GRUNNMYND  
VEGGIR OG LOFTPLATA

MELT:	TEIKNAR:	LS	GETISLUNÓMER:	VNR:
HANNAÐ:	YFIRFARID:	HÓÓ	MKV:	1:50
DAGS. UNDRISKRIFTAR:	NAFN OG KT. HÖNNUNAR:	10. Jan. 2007	HÖNNUN hf	430572-0169
UNDRISKRIFT HÖNNUNAR:	KT. HÖNNUNAR:	<i>[Signature]</i>	KT. 110658-6489	ÓTGÁFA:

**B2-136**

**B1**

**GRUNNMYND**  
MKV. 1