


ÓTGÁFUFERILL

NÖMUR:	DAGS:	SKYRINGAR:	HANNAÐ:
B1	10.10.2006	BYGGINGARTEIKNING	HÖÖ
DAGS. UNDIRSKRIFTAR:		NAFN OG KT. SAMRÆMINGARHÖNNUÐAR:	
UNDIRSKRIFT SAMRÆMINGARHÖNNUÐAR:			

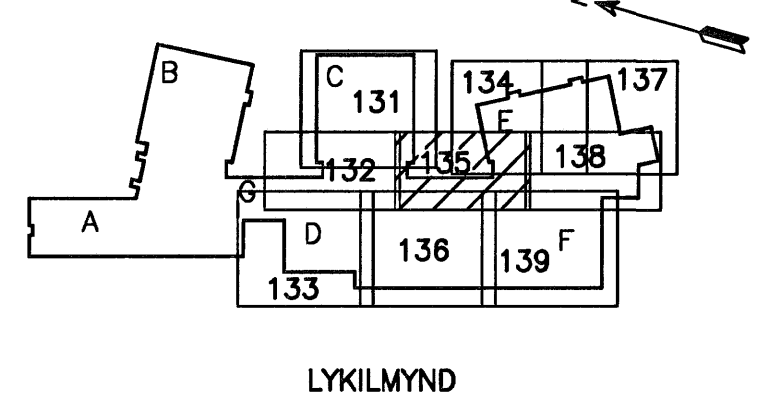


**TÁKN:**

- ① VEGGENDI MED JÁRNABAKKA OG SKERLAS TIL TENINGAR VID 3. AFANGI

**ATHUGASEMDIR:**

- ALMENNAR SKYRINGAR, DEILI OG SNID SJÁ TEIKN. B2-001 TIL B2-005
- ALMENN JÁRNABENDING Í VEGGJUM NEMA ANNARS SÉ GETID Á SÉRMYNDUM.
  - K12c250 HH LÁRÉTT
  - K12c200 HH LÓDRÉTT
- TVÖ LÓDRÉTT K16 JÁRN SKULU KOMA HVORU MEGIN VID GÓLFSÍÐ OP OG NÁ 700mm UPP ÓR PLÖTU
- S- TÁKNAR SÖLUNÖMER, SJÁ TEIKN. B2-521 TIL B2-524

Sampykkt þann  
28 FEB. 2007  
Byggingafulltrúinn í Hafnarfirði  
Eh. Sigurbjartur Halldórsson

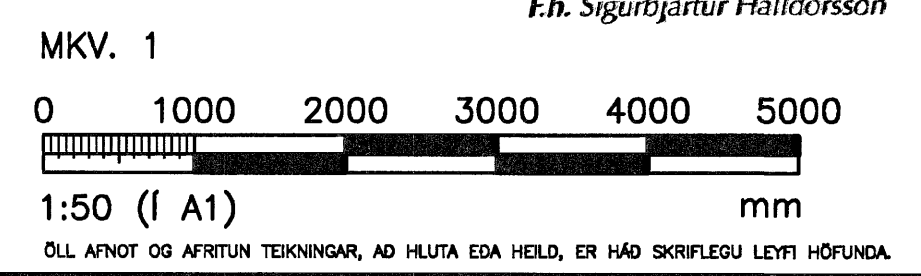

**HÖNNUN**

GRENSÁSVEGI 1 108 REYKJAVÍK SÍMI: 510 4000 FAX: 510 4001  
VEFFANG: www.honnun.is NETFANG: honnun@honnun.is

**HRAUNVALLASKÓLI 2. ÁF.  
DREKAVELLIR 9, HAFNARFIRÐI**

HEITI TEIKNINGAR:  
**BURDARVIRKI:  
2. HÆÐ, GRUNNMYND  
VEGGIR OG LOFTPLATA**

MÆLT:	TEIKNAR:	LS	GEYMSLUNÖMER:	VNR:
HANNAÐ:	YFIRFARÐ:	MKV:	NR. TEIKNINGAR:	3.151.218
DAGS. UNDIRSKRIFTAR:	NAFN OG KT. HÖNNUÐAR:	1:50		
10. Jan. 2007	HÖNNUN hf	430572-0189		<b>B2-135</b>
UNDIRSKRIFT HÖNNUÐAR:	ÓTGAFA:			<b>B1</b>

GRUNNMYND  
MKV. 1