



GRUNNMYND
MKV. 1

S3-523

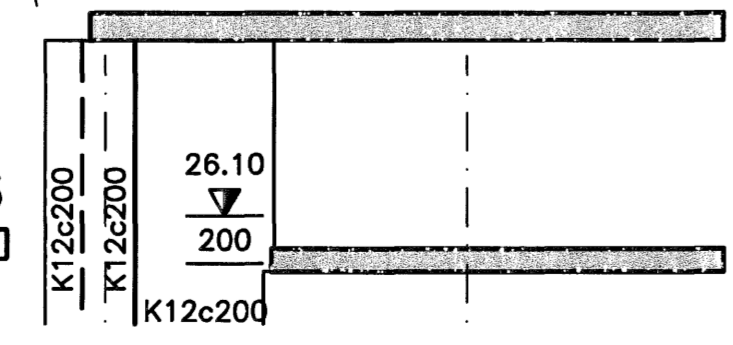

ÓTGÁFUERILL			
NÚMÉR:	DAGS:	SKYRINGAR:	HAUNND:
B1	10.10.2006	BYGGINGARTEIKNING	HÓÓ
B2	10.01.2007	SNIDI 55 BETT VID of.	HÓÓ


DAGS. UNDRISKRIFAR: NAFN OG KT. SAMREINGARHÖNDUGAR:
UNDRISKRIF SAMREINGARHÖNDUGAR:

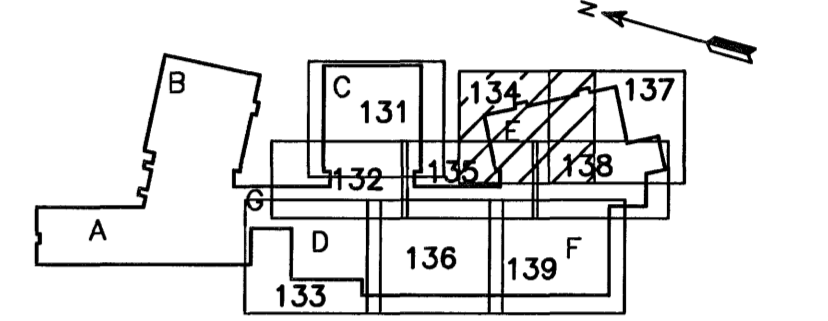

Samþykkt þann
28 FEB. 2007
Byggingafræðingur í Hafnarfirði
Eh. Sigurbjartur Halldórsson

ATHUGASEMDIR:

- ALMENNAR SKYRINGAR, DEILI OG SNID SJÁ TEIKN. B2-001 TIL B2-005
- ALMENN JÄRNABENDING Í VEGGJUM NEMA ANNARS SÉ GETID Á SÉRMYNDUM.
 - K12c250 HH LÁRÉTT
 - K12c200 HH LÓDRÉTT
- TVÖ LÓDRÉTT K16 JÄRN SKULU KOMA HVORU MEGIN VID GÖLFSÍÐ OP OG NÁ 700mm UPP ÓR PLÖTU
- S- TÄKNAR SÖLUNUMER, SJÁ TEIKN. B2-521 TIL B2-524
- JÄRN SEM SÝND ERU GANGA Í GEGNUM GAT SKULU KLUPPT Í SUNDUR VID MIÐJU GATSINS OG FERD ÓT FYRIR ÞAÐ.

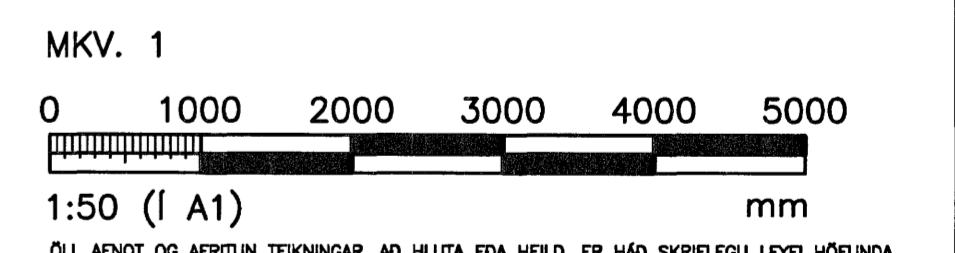

HÖNNUN
GRENSÁSVEGI 1 108 REYKJAVÍK Sími: 510 4000 FAX: 510 4001
VEFFANG: www.honnun.is NETFANG: honnun@honnun.is

HEITI VERKS:
HRAUNVALLASKÓLI 2. ÁF.
DREKAVELLIR 9, HAFNARFIRÐI

HEITI TEIKNINGAR:
BURDARVIRKI:
2. HÆÐ, GRUNNMYND
VEGGIR OG LOFTPLATA

MELT:	TEIKNAR:	LS	GEYMSLUNGUMER:	VNR:
				3.151.218
HAUNND:	YFRFAR:	MKV:	NR. TEIKNINGAR:	
HÓÓ		1:50		
DAGS. UNDRISKRIFAR:	NAFN OG KT. HÖNDUGAR:	NETFANG:	ÓTGÁFA:	
10. Jan. 2007	HÖNNUN hf	430572-0169		B2-134
UNDRISKRIF HÖNDUGAR:	ÓTGÁFA:			B2