


GRUNNMYND
MKV. 1

ÓTGÁFUERILL			
NÚMÉR:	DAGS:	SKYRINGAR:	HAUNAD:
B1	10.10.2006	BYGGINGARTEIKNING	HÖÖ

DAGS. UNDRISKRIFAR: NAFN OG KT. SAMRÆMINGARHÖNNUÐAR:
UNDRISKRIF SAMRÆMINGARHÖNNUÐAR:

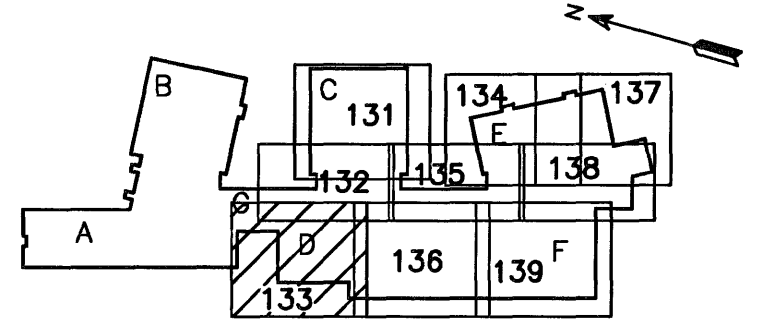

LYKILMYND

TÁKN:


- ① VEGGENDI MED JÁRNABAKKA TIL TENINGAR 2. ÁFANGA
- ② K12e250 JÁRN MED SKRÓFHULSU TIL TENINGAR 2. ÁFANGA
- ③ KOMA SKAL 50mm DJÚPUR SKERLÁS Í ÓTVEGG AD 2.ÁFANGA TIL TENINGAR VERDANDI PLÖTU.

ATHUGASEMDIR:

- 1 ALMENNAR SKÝRINGAR, DEILI OG SNID SJÁ TEIKN. B2-001 TIL B2-005
- 3 ALMENN JÁRNABENDING Í VEGGJUM NEMA ANNARS SÉ GETID Á SÉRMYNDUM.
 - K12e250 HH LÁRÉTT
 - K12e200 HH LÓDRÉTT
- 4 TVÖ LÓDRÉTT K16 JÁRN SKULU KOMA HVORU MEGIN VID GÓLFSÍÐ OP OG NÁ 700mm UPP ÓR PLÖTU
- 5 S- TÁKNAR SÓLUNÓMER, SJÁ TEIKN. B2-521 TIL B2-524

Samþykkt þann
28 FEB. 2007
Byggingafultrúinn í Hafnarfirði
F.h. Sigurbjartur Halldórsson

MKV. 1

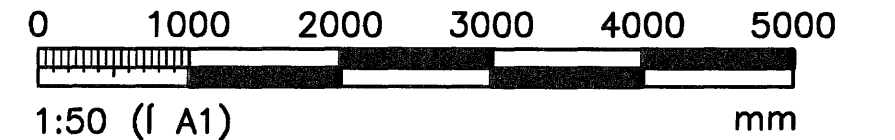

ÖLL AFNOT OG AFRITUN TEIKNINGAR, AD HLUTA EDA HEILD, ER HÁÐ SKRIFLEGU LEYFI HÖNNUÐAR.

HÖNNUN

GRENSÁSVÆGI 1 108 REYKJAVÍK SÍMI: 510 4000 FAX: 510 4001
VEFFANG: www.honnun.is NETFANG: honnun@honnun.is

HEITI VERKS:
HRAUNVALLASKÓLI 2. ÁF.
DREKAVELLIR 9, HAFNARFIRDI

HEITI TEIKNINGAR:
BURDARVIRKI:
2. HÆÐ, GRUNNMYND
VEGGIR OG LOFTPLATA

MILT:	TEIKNAD:	GEYMSLUNÚMÉR:	VNR:
	LS		3.151.218
HAUNAD:	YFIRFARID:	MAV:	NR. TEIKNINGAR:
HÖÖ		1:50	
DAGS. UNDRISKRIFARE:	NAFN OG KT. HÖNNUÐAR:		
10. Jan. 2007	HÖNNUN hf	430572-0169	B2-133
UNDRISKRIF HÖNNUÐAR:	ÓTGÁFA:		
			B1