


GRUNNMYND
MKV. 1

ÚTGÁFUERILL			
NÚMÉR:	DAGS:	SKYRINGAR:	HAUNAD:
B1	10.10.2006	BYGGINGARTEIKNING	HÓO

DAGS. UNDIRSKRIFTAR: NAFN OG KT. SAMRÆMINGARHÖNNUDAR:
UNDIRSKRIFT SAMRÆMINGARHÖNNUDAR: *[Signature]*

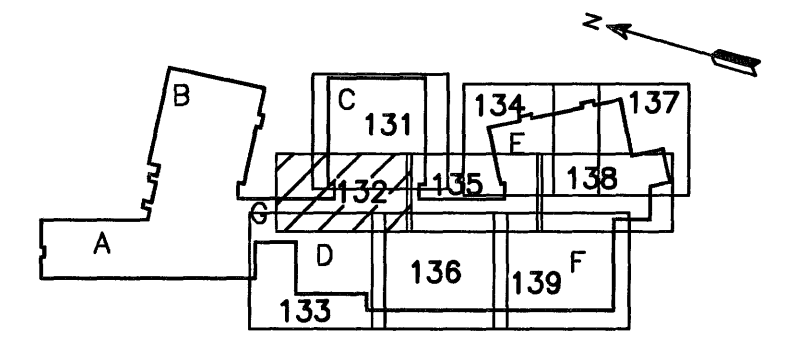

LYKILMYND

TÁKN:

- ① VEGGENDI MED JÁRNABAKKA TIL TENGINGAR 2. ÁFANGA
- ② K12c250 JÁRN MED SKRÓFHULSU TIL TENGINGAR SÍÐARI ÁFANGA
- ③ KOMA SKAL 50mm DJÚPUR SKERLÁS Í ÚTVEGG AD 2.ÁFANGA TIL TENGINGAR VERDANDI PLÖTU.


ATHUGASEMDIR:

- 1 ALMENNAR SKYRINGAR, DEILI OG SNID SJÁ TEIKN. B2-001 TIL B2-005
- 3 ALMENN JÁRNABENDING Í VEGGJUM NEMA ANNARS SÉ GETID Á SÉRMYNDUM.
 - K12c250 HH LÁRÉTT
 - K12c200 HH LÖDRÉTT

- 4 TVÖ LÖDRÉTT K16 JÁRN SKULU KOMA HVORU MEGIN VID GÖLFSÍÐ OP OG NÁ 700mm UPP ÖR PLÖTU

- 5 S- TÁKNAR SÖLUNÚMÉR, SJÁ TEIKN. B2-521 TIL B2-524. Samþykkt þann

28 FEB. 2007
Byggingafulltrúinn í Hafnarfirði
F.h. Sigurbjartur Halldórsson

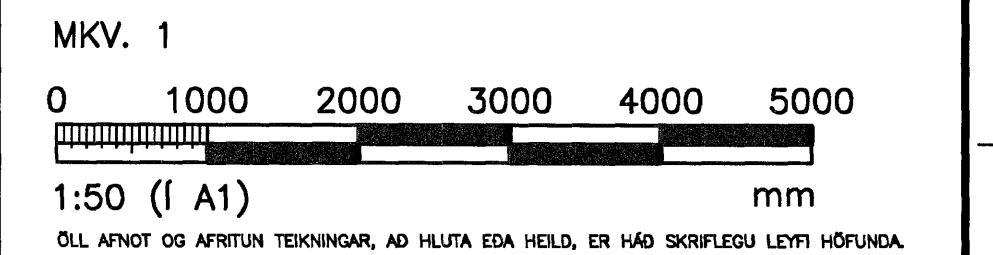

HÖNNUN

GRENSÁSVEGI 1 108 REYKJAVÍK SÍMI: 510 4000 FAX: 510 4001
VEFFANG: www.honnun.is NETFANG: honnun@honnun.is

HEITI VERKS:
**HRAUNVALLASKÓLI 2. ÁF.
DREKAVELLIR 9, HAFNARFIRÐI**

HEITI TEIKNINGAR:
**BURDARVIRKI:
2. HÆÐ, GRUNNMYND
VEGGIR OG LOFTPLATA**

MELT:	TEIKNAD:	GEYMSLUNÚMÉR:	VNR:
	LS		3.151.218
HANNAÐ:	YFIRFARÐ:	MKV:	NR. TEIKNINGAR:
HÓO		1:50	
DAGS. UNDIRSKRIFTAR:	NAFN OG KT. HÖNNUDAR:		
10. Jan. 2007	HÖNNUN hf	430572-0169	
UNDIRSKRIFT HÖNNUDAR:	KT.:	ÚTGÁFA:	
<i>[Signature]</i>	Kt. 110658-6489	B1	

B2-132