



ÓTGÁFUERILL			
NÚMÉR:	DAGS:	SKÝRINGAR:	HANNAÐ:
B1	10.10.2006	BYGGINGARTEIKNING	HOÓ
B2	10.01.2007	MÁLSETNINGAR Á SÖLUHATTA	HOÓ

DAGS, UNDRISKRIFTAR: NAFN OG KT. SAMRÆMINGARHÖNNUNAR:
 UNDRISKRIFT SAMRÆMINGARHÖNNUNAR: *[Signature]*

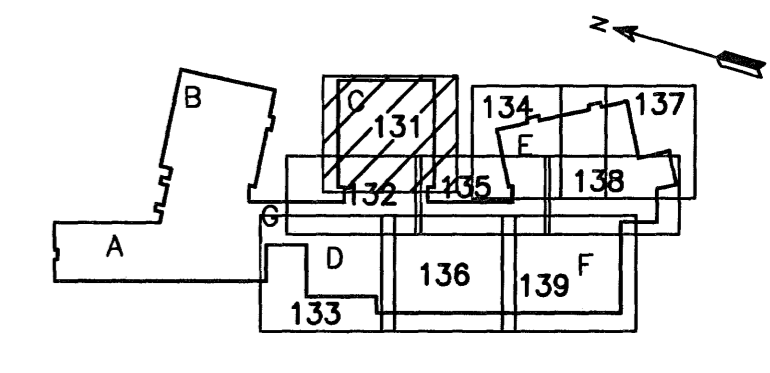

Samþykkt þann
 28 FEB. 2007
 Byggingafultrúinn í Hafnarfirði
 E.h. Sigurbjartur Halldórsson

- ATHUGASEMDIR:**
- ALMENNAR SKÝRINGAR, DEILI OG SNID SJÁ TEIKN. B2-001 TIL B2-005
 - 3 ALMENN JÁRNABENDING Í VEGGJUM NEMA ANNARS SÉ GETID Á SÉRMYNDUM.
 - K12c250 HH LÁRÉTT
 - K12c200 HH LÓDRÉTT
 - TVÖ LÓDRÉTT K16 JÁRN SKULU KOMA HVORU MEGIN VID GÖLFSÍÐ OP OG NÁ 700mm UPP ÚR PLÖTU
 - S- TÁKNAR SÖLUNÖMER, SJÁ TEIKN. B2-521 TIL B2-524
 - JÁRN SEM SÝND ERU GANGA Í GEGNUM GAT SKULU KLIPPT Í SUNDUR VID MIÐJU GATSINS OG FÆRD ÚT FYRIR ÞAD.

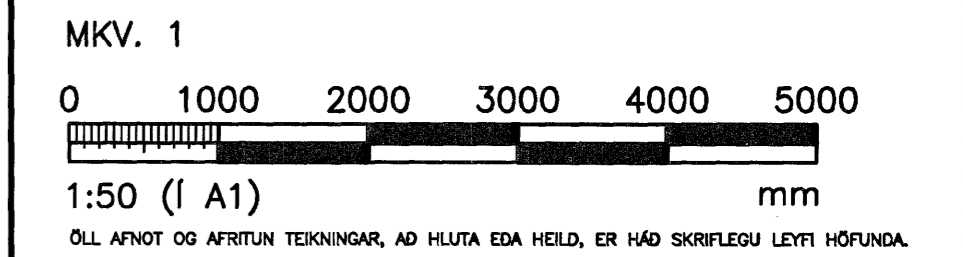

HÖNNUN
 GRENSÁSVEGI 1 108 REYKJAVÍK SÍM: 510 4000 FAX: 510 4001
 VEFANG: www.honnun.is NETFANG: honnun@honnun.is

HEITI VERRS:
HRAUNVALLASKÓLI 2. AF.
 DREKAVELLIR 9, HAFNARFIRÐI

HEITI TEIKNINGAR:
BURDARVIRKI:
 2. HÆÐ, GRUNNMYND
 VEGGIR OG LOFTPLATA

MÆLT:	TEIKNAR:	LS	GEYMSLUNÖMER:	WR:	3.151.218
HANNAÐ:	HOÓ	YRFRAR:	MKV:	1:50	NR. TEIKNINGAR:
DAGS, UNDRISKRIFTAR:	10. Jan. 2007	NAFN OG KT. HÖNNUNAR:	HÖNNUN hf	430572-0169	B2-131
UNDRISKRIFT HÖNNUNAR:	<i>[Signature]</i>	ÓTGÁFA:	B2		

GRUNNMYND
 MKV. 1

S3-523

