


ÚTGÁFUFRILL			
NÚMÉR	DAGS	SKYRINGAR	HANNAÐ
B1	30.10.2006	BYGGINGARTEIKNING	HÖÖ
B2	10.01.2007	BÆTT VÍÐ BENDINGU	HÖÖ

DAGS. UNDRISKRIFAR: NAFN OG KT. SAMRÆMINGARHÖNNUNAR  
 UNDRISKRIFT SAMRÆMINGARHÖNNUNAR: *[Signature]*

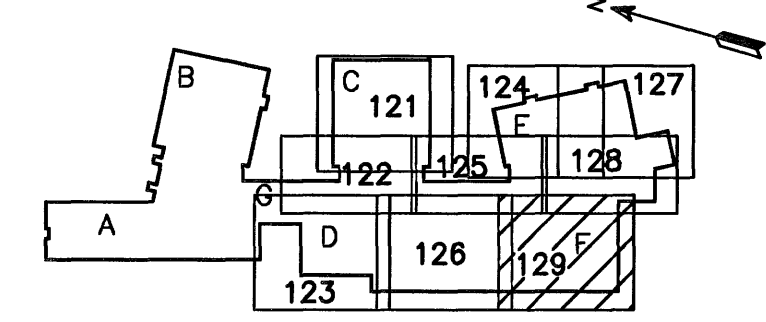

- ATHUGASEMDIR:**
- ALMENNAR SKYRINGAR, DEILI OG SNID SJÁ TEIKN. B2-001 TIL B2-005
  - ALMENN JÄRNABENDING Í VEGGJUM NEMA ANNARS SÉ GETID Á SÉRMYNDUM.
    - K12c250 HH LÁRÉTT
    - K12c200 HH LÖDRÉTT
  - TVÖ LÖDRÉTT K16 JÄRN SKULU KOMA HVORU MEGIN VÍÐ GÖLFSÍÐ OP OG NÁ 700mm UPP ÖR PLÖTU
  - S- TÁKNAR SÖLUNÓMER, SJÁ TEIKN. B2-521 TIL B2-524. Samþykkt þann 28 FEB. 2007. Byggingafráttirinn í Hafnarfirði. Efn. Sigurbjartur Halldórsson

MKV. 1  
 0 1000 2000 3000 4000 5000  
 1:50 (1 A1) mm  
 ÖLL AFNOT OG AFRITUN TEIKNINGAR, AD HLUTA EDA HEILD, ER HÁÐ SKRIFLEGU LEYFI HÖFNUNAR.

**HÖNNUN**  
 GRENSÁSVEGI 1 108 REYKJAVÍK Sími: 510 4000 FAX: 510 4001  
 VEFÞANG: www.honnun.is NETÞANG: honnun@honnun.is

HÉTTI VERKS:  
**HRAUNVALLASKÓLI 2. ÁF.**  
**DREKAVELLIR 9, HAFNARFIRÐI**

HÉTTI TEIKNINGAR:  
**BURÐARVIRKI:**  
 1. HÆÐ, GRUNNMYND  
 VEGGIR OG LOFTPLATA

MALT:	TEIKNAD:	LS	GETISLUNUMÉR:	VNR:	3.151.218
HANNAÐ:	YFRFAR:	MKV:	NR. TEIKNINGAR:		
HÖÖ		1:50			
DAGS. UNDRISKRIFAR:	NAFN OG KT. HÖNNUNAR:				
10. Jan. 2007	HÖNNUN hf	430572-0169			<b>B2-129</b>
UNDRISKRIFT HÖNNUNAR:	ÓTGAFA:				<b>B2</b>

GRUNNMYND  
 MKV. 1