


GRUNNMYND  
MKV. 1


ÓTGÁFUFRILL			
NÚMÉR:	DAGS:	SKYRINGAR:	HANNAÐ:
B1	10.10.2006	BYGGINGARTEIKNING	HÖG

DAGS. UNDRISKRIFAR: NAFN OG KT. SAMRÆMINGARHÖNDLADAR:  
UNDRISKRIF SAMRÆMINGARHÖNDLADAR:

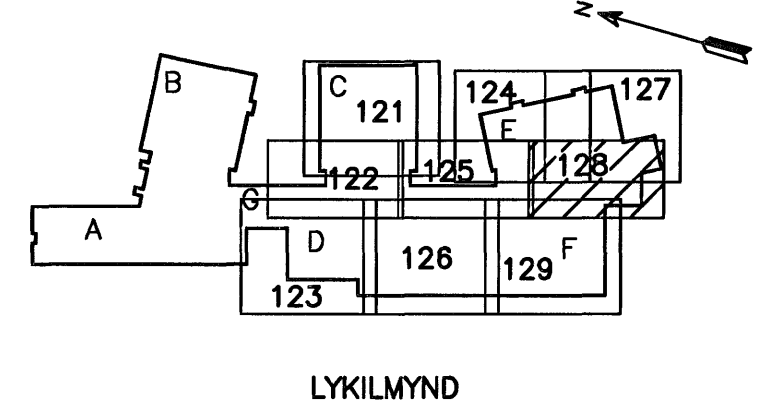

**Samþykkt þann**  
28 FEB. 2007  
Byggingafráttáráðgjafi í Hafnarfirði  
Eh. Sigurbjartur Halldórsson

- ATHUGASEMDIR:**
- 1 ALMENNAR SKYRINGAR, DEILI OG SNID SJÁ TEIKN. B2-001 TIL B2-005
  - 3 ALMENN JÄRNABENDING Í VEGGJUM NEMA ANNARS SÉ GETID Á SÉRMYNDUM.
    - K12c250 HH LÄRÉTT
    - K12c200 HH LÖDRÉTT
  - 4 TÖV LÖDRÉTT K16 JÄRN SKULU KOMA HVORU MEGIN VID GÖLFSÍÐ OP OG NÁ 700mm UPP ÓR PLÖTU
  - 5 S- TÄKNAR SÖLUNÖMER, SJÁ TEIKN. B2-521 TIL B2-524
  - 6 JÄRN SEM SÝND ERU GANGA Í GEGNUM GAT SKULU KLIPPT Í SUNDUR VID MIDJU GATSINS OG FÆRD ÓT FYRIR ÞAD.

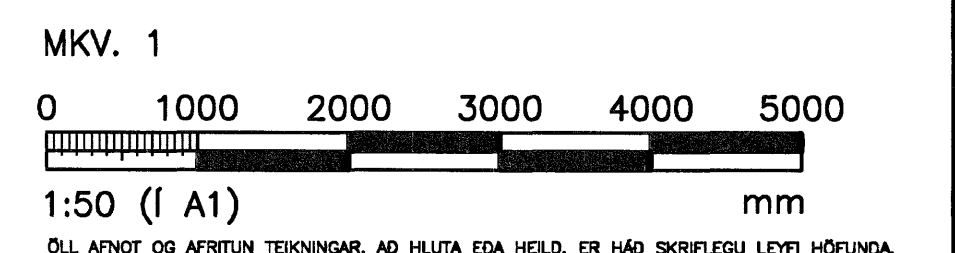

**HÖNNUN**  
GRENSÁSVEGI 1 108 REYKJAVÍK SÍMI: 510 4000 FAX: 510 4001  
VEFFANG: www.honnun.is NETFANG: honnun@honnun.is

HEITI VERKS:  
**HRAUNVALLASKÓLI 2. ÁF.**  
DREKAVELLIR 9, HAFNARFIRÐI

HEITI TEIKNINGAR:  
**BURDARVIRKI:**  
1. HÆÐ, GRUNNMYND  
VEGGIR OG LOFTPLATA

MÆLI:	TEIKNAD:	GEYMSLUNÖMER:	VNR:
HANNAÐ:	TYRIFARÐ:	MKV:	NR. TEIKNINGAR:
DAGS. UNDRISKRIFAR:	NAFN OG KT. HÖNDLADAR:	ÓTGÁFA:	
UNDRISKRIF HÖNDLADAR:			

**B2-128**

**B1**