


GRUNNMYND
MKV. 1


ÓTGÁFUERILL			
NÚMÉR:	DAGS:	SKYRINGAR:	HANNAÐ:
B1	10.10.2006	BYGGINGARTEIKNING	H00

DAGS. UNDRISKRIFTAR: NAFN OG KT. SAMRÆMINGARHÖNNUÐAR:
UNDRISKRIFT SAMRÆMINGARHÖNNUÐAR: *[Signature]*

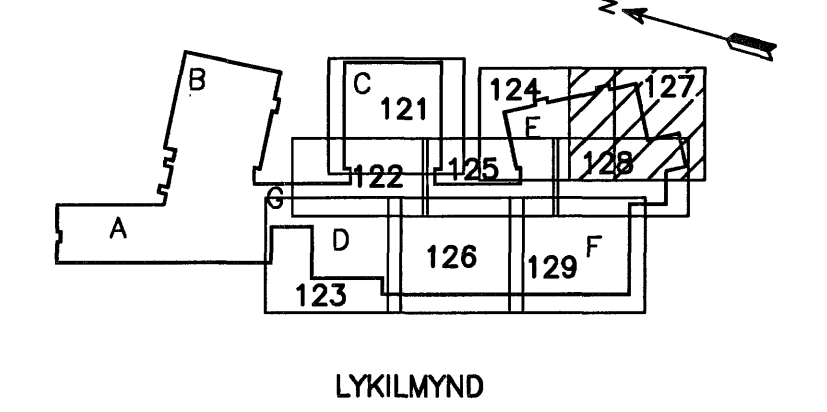

Samþykkt þann
28 FEB. 2007
Byggingafulltrúinn í Hafnarfirði
Fh. Sigurbjartur Halldórsson

- ATHUGASEMDIR:**
- ALMENNAR SKÝRINGAR, DEILI OG SNID SJÁ TEIKN. B2-001 TIL B2-005
 - 3 ALMENN JÄRNABENDING Í VEGGJUM NEMA ANNARS EÐ GETID Á SÉRMYNDUM.
 - K12c250 HH LÁRÉTT
 - K12c200 HH LÓDRÉTT
 - 4 TVÖ LÓDRÉTT K16 JÄRN SKULU KOMA HVORU MEGIN VID GÖLFSÍÐ OP OG NÁ 700mm UPP ÓR PLÖTU
 - 5 S- TÄKNAR SÖLUNÓMER, SJÁ TEIKN. B2-521 TIL B2-524
 - 6 JÄRN SEM SÝND ERU GANGA Í GEGNUM GAT SKULU KLIPPT Í SUNDUR VID MIDJU GATSINS OG FÆRD ÓT FYRIR ÞAD.

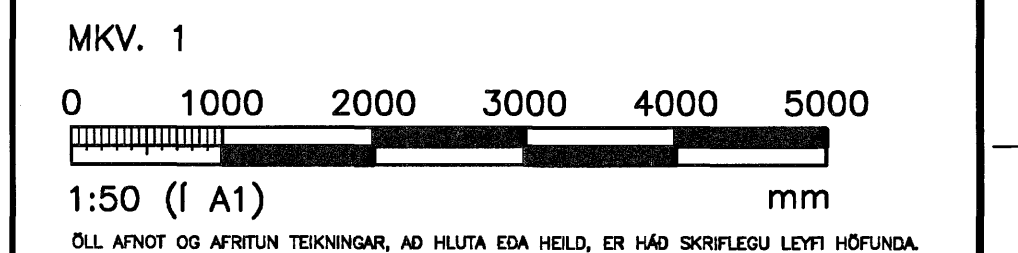

HÖNNUN
GRENSASVEGI 1 108 REYKJAVÍK SÍMI: 510 4000 FAX: 510 4001
VEFFANG: www.honnun.is NETFANG: honnun@honnun.is

HEITI VERKS:
HRAUNVALLASKÓLI 2. ÁF.
DREKAVELLIR 9, HAFNARFIRÐI

HEITI TEIKNINGAR:
BURDARVIRKI:
1. HÆÐ, GRUNNMYND
VEGGIR OG LOFTPLATA

MELT:	TEIKNAR:	LS	GEYMSLUNÓMER:	YNR:	3.151.218
HANNAÐ:	YFIRFARÐ:	H00	MÖV:	NR. TEIKNINGAR:	1:50
DAGS. UNDRISKRIFTAR:	NAFN OG KT. HÖNNUÐAR:	10. Jan. 2007	HÖNNUN hf	430572-0169	B2-127
UNDRISKRIFT HÖNNUÐAR:	ÓTGÁFA:	<i>[Signature]</i>	Kt. 110658-6489		B1