


GRUNNMYND
MKV. 1

ÓTGÁFUFRILL			
NÚMÉR:	DAGS:	SKYRINGAR:	HANNAÐ:
B1	10.10.2006	BYGGINGARTEIKNING	HÖÖ
B2	18.12.2006	SNIDPLÁ, KÓTI OG PLÖTUÞYKKT	HÖÖ

DAGS. UNDRISKRIFAR: NAFN OG KT. SAMRÆMINGARHÖNNUÐAR:
UNDRISKRIF SAMRÆMINGARHÖNNUÐAR: *[Signature]*

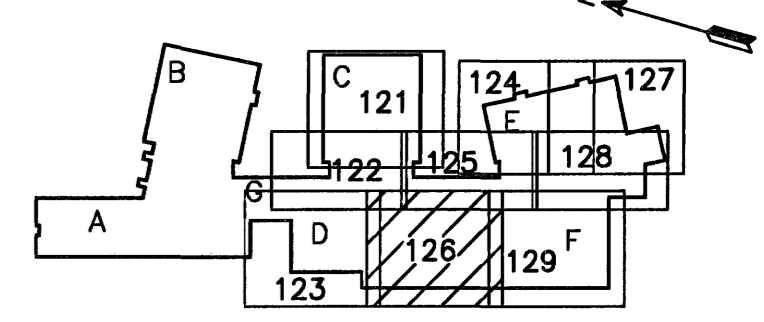


TÁKN:

- ① VEGGENDI MED JÁRNABAKKA OG SKERLÁS TIL TENGINGAR VID 3. ÁFANGA

ATHUGASEMDIR:

- ALMENNAR SKYRINGAR, DEILI OG SNID SJÁ TEIGN. B2-001 TIL B2-005
- ALMENN JÁRNABENDING Í VEGGJUM NEMA ANNARS SÉ GETID Á SÉRMYNDUM.
 - K12c250 HH LÁRÉTT
 - K12c200 HH LÓDRÉTT
- TVÖ LÓDRÉTT K16 JÁRN SKULU KOMA HVORU MEGIN VID GÓLFSÍÐ OP OG NÁ 700mm UPP ÓR PLÖTU
- S- TÁKNAR SÖLUNÚMÉR OG B- TÁKNAR BITANÚMÉR SJÁ TEIGN. B2-521 TIL B2-524

Samþykkt þann
28 FEB. 2007
Byggingafrútrúinn í Hafnarfirði
F.h. Sigurbjartur Halldórsson

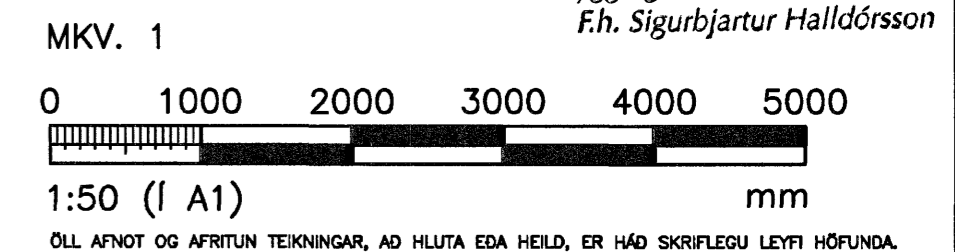

HÖNNUN
GRENASÁVEGI 1 108 REYKJAVÍK SÍMI: 510 4000 FAX: 510 4001
VEFFANG: www.honnun.is NETFANG: honnun@honnun.is

HEITI VERKS:
HRAUNVALLASKÓLI 2. ÁF.
DREKAVELLIR 9, HAFNARFIRÐI

HEITI TEIKNINGAR:
BURDARVIRKI:
1. HÆÐ, GRUNNMYND
VEGGIR OG LOFTPLATA

MELT:	TEIKNAR:	LS	GEYMSLUNÚMÉR:	VNR:	3.151.218
HANNAÐ:	YFRIFARÐ:	HÖÖ	MKV:	NR. TEIKNINGAR:	1:50
DAGS. UNDRISKRIFAR:	NAFN OG KT. HÖNNUÐAR:	10 Jan. 2007	HÖNNUN hf	430572-0169	B2-126
UNDRISKRIF HÖNNUÐAR:	ÓTGÁFA:	<i>[Signature]</i>			B2