



GRUNNMYND  
MKV. 1

ÚTGÁFUFRILL			
NÚMÉR:	DAGS:	SKYRINGAR:	HANNAÐ:
B1	10.10.2006	BYGGINGARTEIKNING	HÖÖ
DAGS. UNDIRSKRIFTAR:		NAFN OG KT. SAMRÆMINGARÖNNUDAR:	
UNDIRSKRIFT SAMRÆMINGARÖNNUDAR: <i>[Signature]</i>			

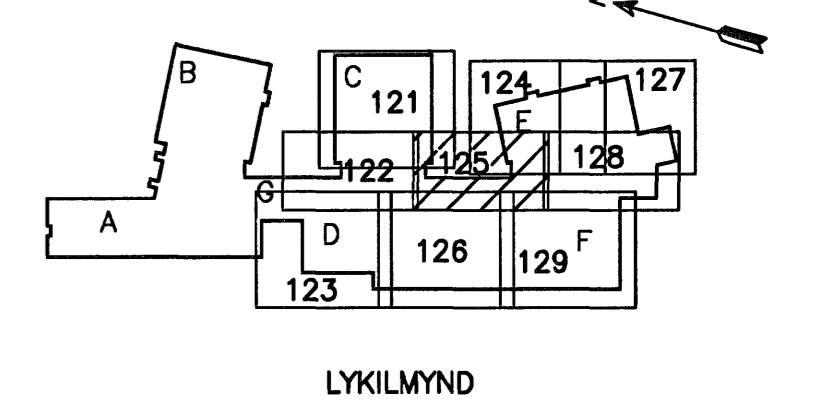

**TÁKN:**  
 ① VEGGENDI MED JÄRNABAKKA OG SKERLÁS TIL TENGINGAR VID 3. AFANGI - Samþykkt þann 28 FEB. 2007  
 Byggingafulltrúinn í Hafnarfirði  
 E.h. Sigurbjartur Halldórsson

- ATHUGASEMDIR:**
- ALMENNAR SKYRINGAR, DEILI OG SNID SJÁ TEIKN. B2-001 TIL B2-005
  - ALMENN JÄRNABENDING Í VEGGJUM NEMA ANNARS EGETID Á SÉRMYNDUM.
    - K12c250 HH LÁRÉTT
    - K12c200 HH LÖDRÉTT
  - TVÖ LÖDRÉTT K16 JÄRN SKULU KOMA HVORU MEGIN VID GÖLFSID OP OG NÁ 700mm UPP ÖR PLÖTU
  - S- TÁKNAR SÖLUNÖMER OG B- TÁKNAR BITANÖMER SJÁ TEIKN. B2-521 TIL B2-524
  - JÄRN SEM SÝND ERU GANGA Í GEGNUM GAT SKULU KLIPPT Í SUNDUR VID MIDJU GATSINS OG FÆRD ÓT FYRIR ÞAD.

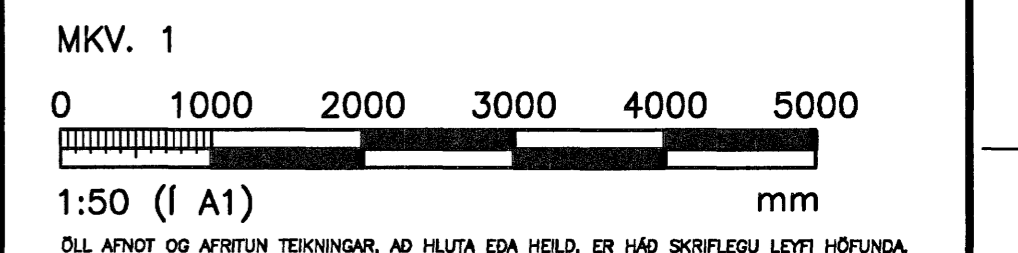

**HÖNNUN**  
 GRENSÁSVEGI 1 108 REYKJAVÍK SÍMI: 510 4000 FAX: 510 4001  
 VEFFANG: www.honnun.is NETFANG: honnun@honnun.is

HEITI VERKS:  
**HRAUNVALLASKÓLI 2. ÁF.**  
 DREKAVELLIR 9, HAFNARFIRÐI

HEITI TEIKNINGAR:  
**BURDARVIRKI:**  
 1. HÆÐ, GRUNNMYND  
 VEGGIR OG LOFTPLATA

MALT:	TEKNAÐ:	LS	GEYMSLUNÖMER:	VNR:	3.151.218
HANNAÐ:	YTRFARAD:	LS	MKV:	NR. TEIKNINGAR:	1:50
DAGS. UNDIRSKRIFTAR:	NAFN OG KT. HÖNNUDAR:	HÖNNUN hf		430572-0169	<b>B2-125</b>
UNDIRSKRIFT HÖNNUDAR:	HÖNNUNAR-KT.:	110658-6489		ÚTGÁFA:	B1