


GRUNNMYND
MKV. 1


ÓTGÁFUERILL			
NÚMÉR:	DAGS:	SKÝRINGAR:	HAUNAG:
B1	10.10.2006	BYGGINGARTEIKNING	HÖG
B2	10.01.2007	D02 OG BENDING	HÖG
DAGS. UNDRISKRIFAR:		NAFN OG KT. SAMREINGARHÖNNUGAR:	
UNDRISKRIF SAMREINGARHÖNNUGAR:			

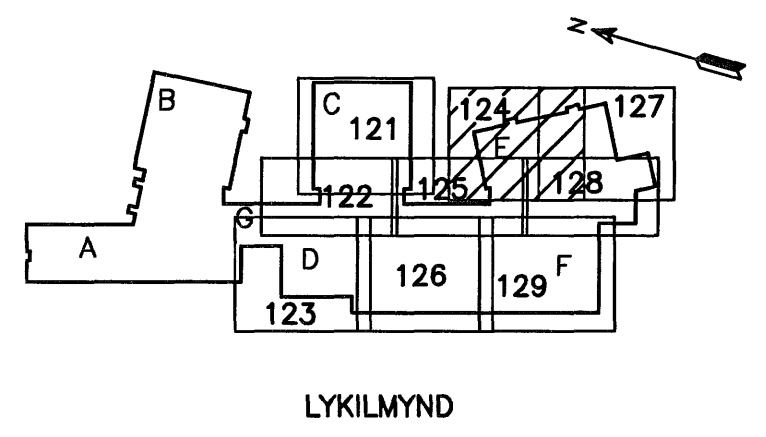

Samþykkt þann
28 FEB. 2007
Byggingafulltrúsin í Hafnarfirði
F.h. Sigurbjartur Halldórsson

ATHUGASEMDIR:

- ALMENNAR SKÝRINGAR, DEILI OG SNID SJÁ TEIKN. B2-001 TIL B2-005
- ALMENN JÄRNABENDING Í VEGGJUM NEMA ANNARS SE GETID Á SÉRMYNDUM.
 - K12c250 HH LÁRÉTT
 - K12c200 HH LÖDRÉTT
- TVÖ LÖDRÉTT K16 JÄRN SKULU KOMA HVORU MEGIN VID GÖLFSID OP OG NÁ 700mm UPP ÚR PLÖTU
- S- TÄKNAR SÖLUNÚMÉR OG B- TÄKNAR BITANÚMÉR SJÁ TEIKN. B2-521 TIL B2-524
- JÄRN SEM SÝND ERU GANGA Í GEGNUM GAT SKULU KLIPPT Í SUNDUR VID MIDJU GATSINS OG FÆRD ÓT FYRIR ÞAD.

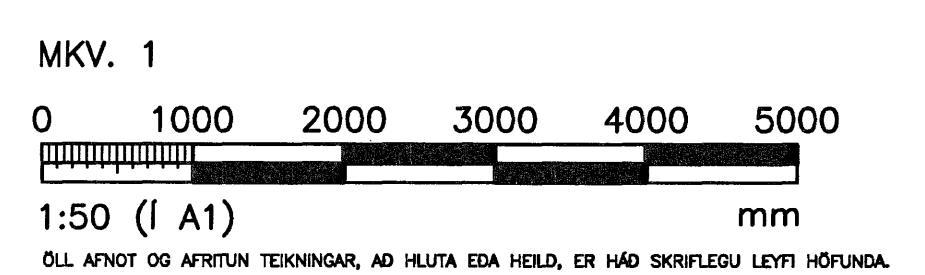

HÖNNUN
GRENSÁSVEGI 1 108 REYKJAVÍK Sími: 510 4000 FAX: 510 4001
VEFFANG: www.honnun.is NETFANG: honnun@honnun.is

HEITI VERKS:
HRAUNVALLASKÓLI 2. ÁF.
DREKAVELLIR 9, HAFNARFIRDI

HEITI TEIKNINGAR:
BURDARVIRKI:
1. HÆÐ, GRUNNMYND
VEGGIR OG LOFTPLATA

MÆLT:	TEIKNAR:	LS	GREINSLUNUMÉR:	VNR:
HAUNAG:	YRIFAR:	MKV:	1:50	3.151.218
DAGS. UNDRISKRIFAR:	NAFN OG KT. HÖNNUGAR:	NR. TEIKNINGAR:		
10. Jan. 2007	HÖNNUN hf	430572-0169		
UNDRISKRIF HÖNNUGAR:	ÓTGÁFA:	B2		