


ÓTGAUFERILL			
NÚMÉR	DAGS.	SKRIFINGAR	HANNAÐ
B1	30.10.2006	BYGGINGARTEIKNING	HÖÖ
B2	28.11.2006	YMSAR BREYTINGAR	HÖÖ
B3	18.12.2006	BREYTING A PLÖTU	HÖÖ
B4	05.01.2007	BREYTING A PLÖTU	HÖÖ

DAGS. UNDRISKRIFAR: NAFN OG KT. SAMRÆMINGARHÖNNUNGAR:  
 UNDRISKRIFT SAMRÆMINGARHÖNNUNGAR: *[Signature]*

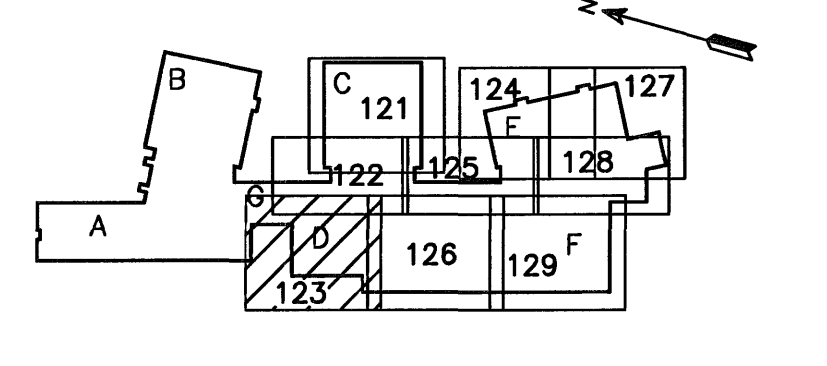

- TÁKN:**
- VEGGENDI MED JÁRNABAKKA TIL TENINGAR VID 2. AFANGI
  - JÁRNABAKKAR Í NÓVERANDI VEGG TENGJA VEGG VID ÁSTEYPULAG.

- ATHUGASEMDIR:**
- ALMENNAR SKÝRINGAR, DEILI OG SNID SJÁ TEIKN. B2-001 TIL B2-005
  - ALMENN JÁRNABENDING Í VEGGJUM NEMA ANNARS SÉ GETID Á SÉRMYNDUM.
    - K12c250 HH LÁRÉTT
    - K12c200 HH LÓDRÉTT
  - TVÖ LÓDRÉTT K16 JÁRN SKULU KOMA HVORU MEGIN VID GÓLFSÍÐ OP OG NÁ 700mm UPP ÓR PLÖTU
  - S- TÁKNAR SÖLUNÚMÉR OG B- TÁKNAR BITANÚMÉR SJÁ TEIKN. B2-521 TIL B2-524

Sampykkt þann  
 28 FEB. 2007  
 Byggingafrúnn í Hafnarfirði  
 f.h. Sigurbjartur Halldórsson  
 MKV. 1  
 0 1000 2000 3000 4000 5000  
 1:50 (1 A1) mm  
 ÖLL AFNOT OG AFRITUN TEIKNINGAR, AD HLUATA EDA HEILD, ER HÁÐ SKRIFLEGGU LEYTI HÖFNUNAR.

**HÖNNUN**  
 GRENASÁVEGI 1 108 REYKJAVÍK SÍMI: 510 4000 FAX: 510 4001  
 VEFANG: www.honnun.is NETFANG: honnun@honnun.is

HEITI VERKS:  
**HRAUNVALLASKÓLI 2. ÁF.**  
**DREKAVELLIR 9, HAFNARFIRÐI**

HEITI TEIKNINGAR:  
**BURDARVIRKI:**  
 1. HÆÐ, GRUNNMYND  
 VEGGIR OG LOFTPLATA

MÆLI:	TEIKNAR:	LS	GEYMSLUNUMER:	VNR:	3.151.218
HANNAÐ:	YFRFAR:	HÖÖ	MKV:	NR. TEIKNINGAR:	1:50
DAGS. UNDRISKRIFAR:	NAFN OG KT. HÖNNUNGAR:	10. Jan. 2007	HÖNNUN hf	430572-0169	<b>B2-123</b>
UNDRISKRIFT HÖNNUNGAR:	ÓTGAFA:	<i>[Signature]</i>			<b>B4</b>

GRUNNMYND  
 MKV. 1