



A  
B  
C  
D

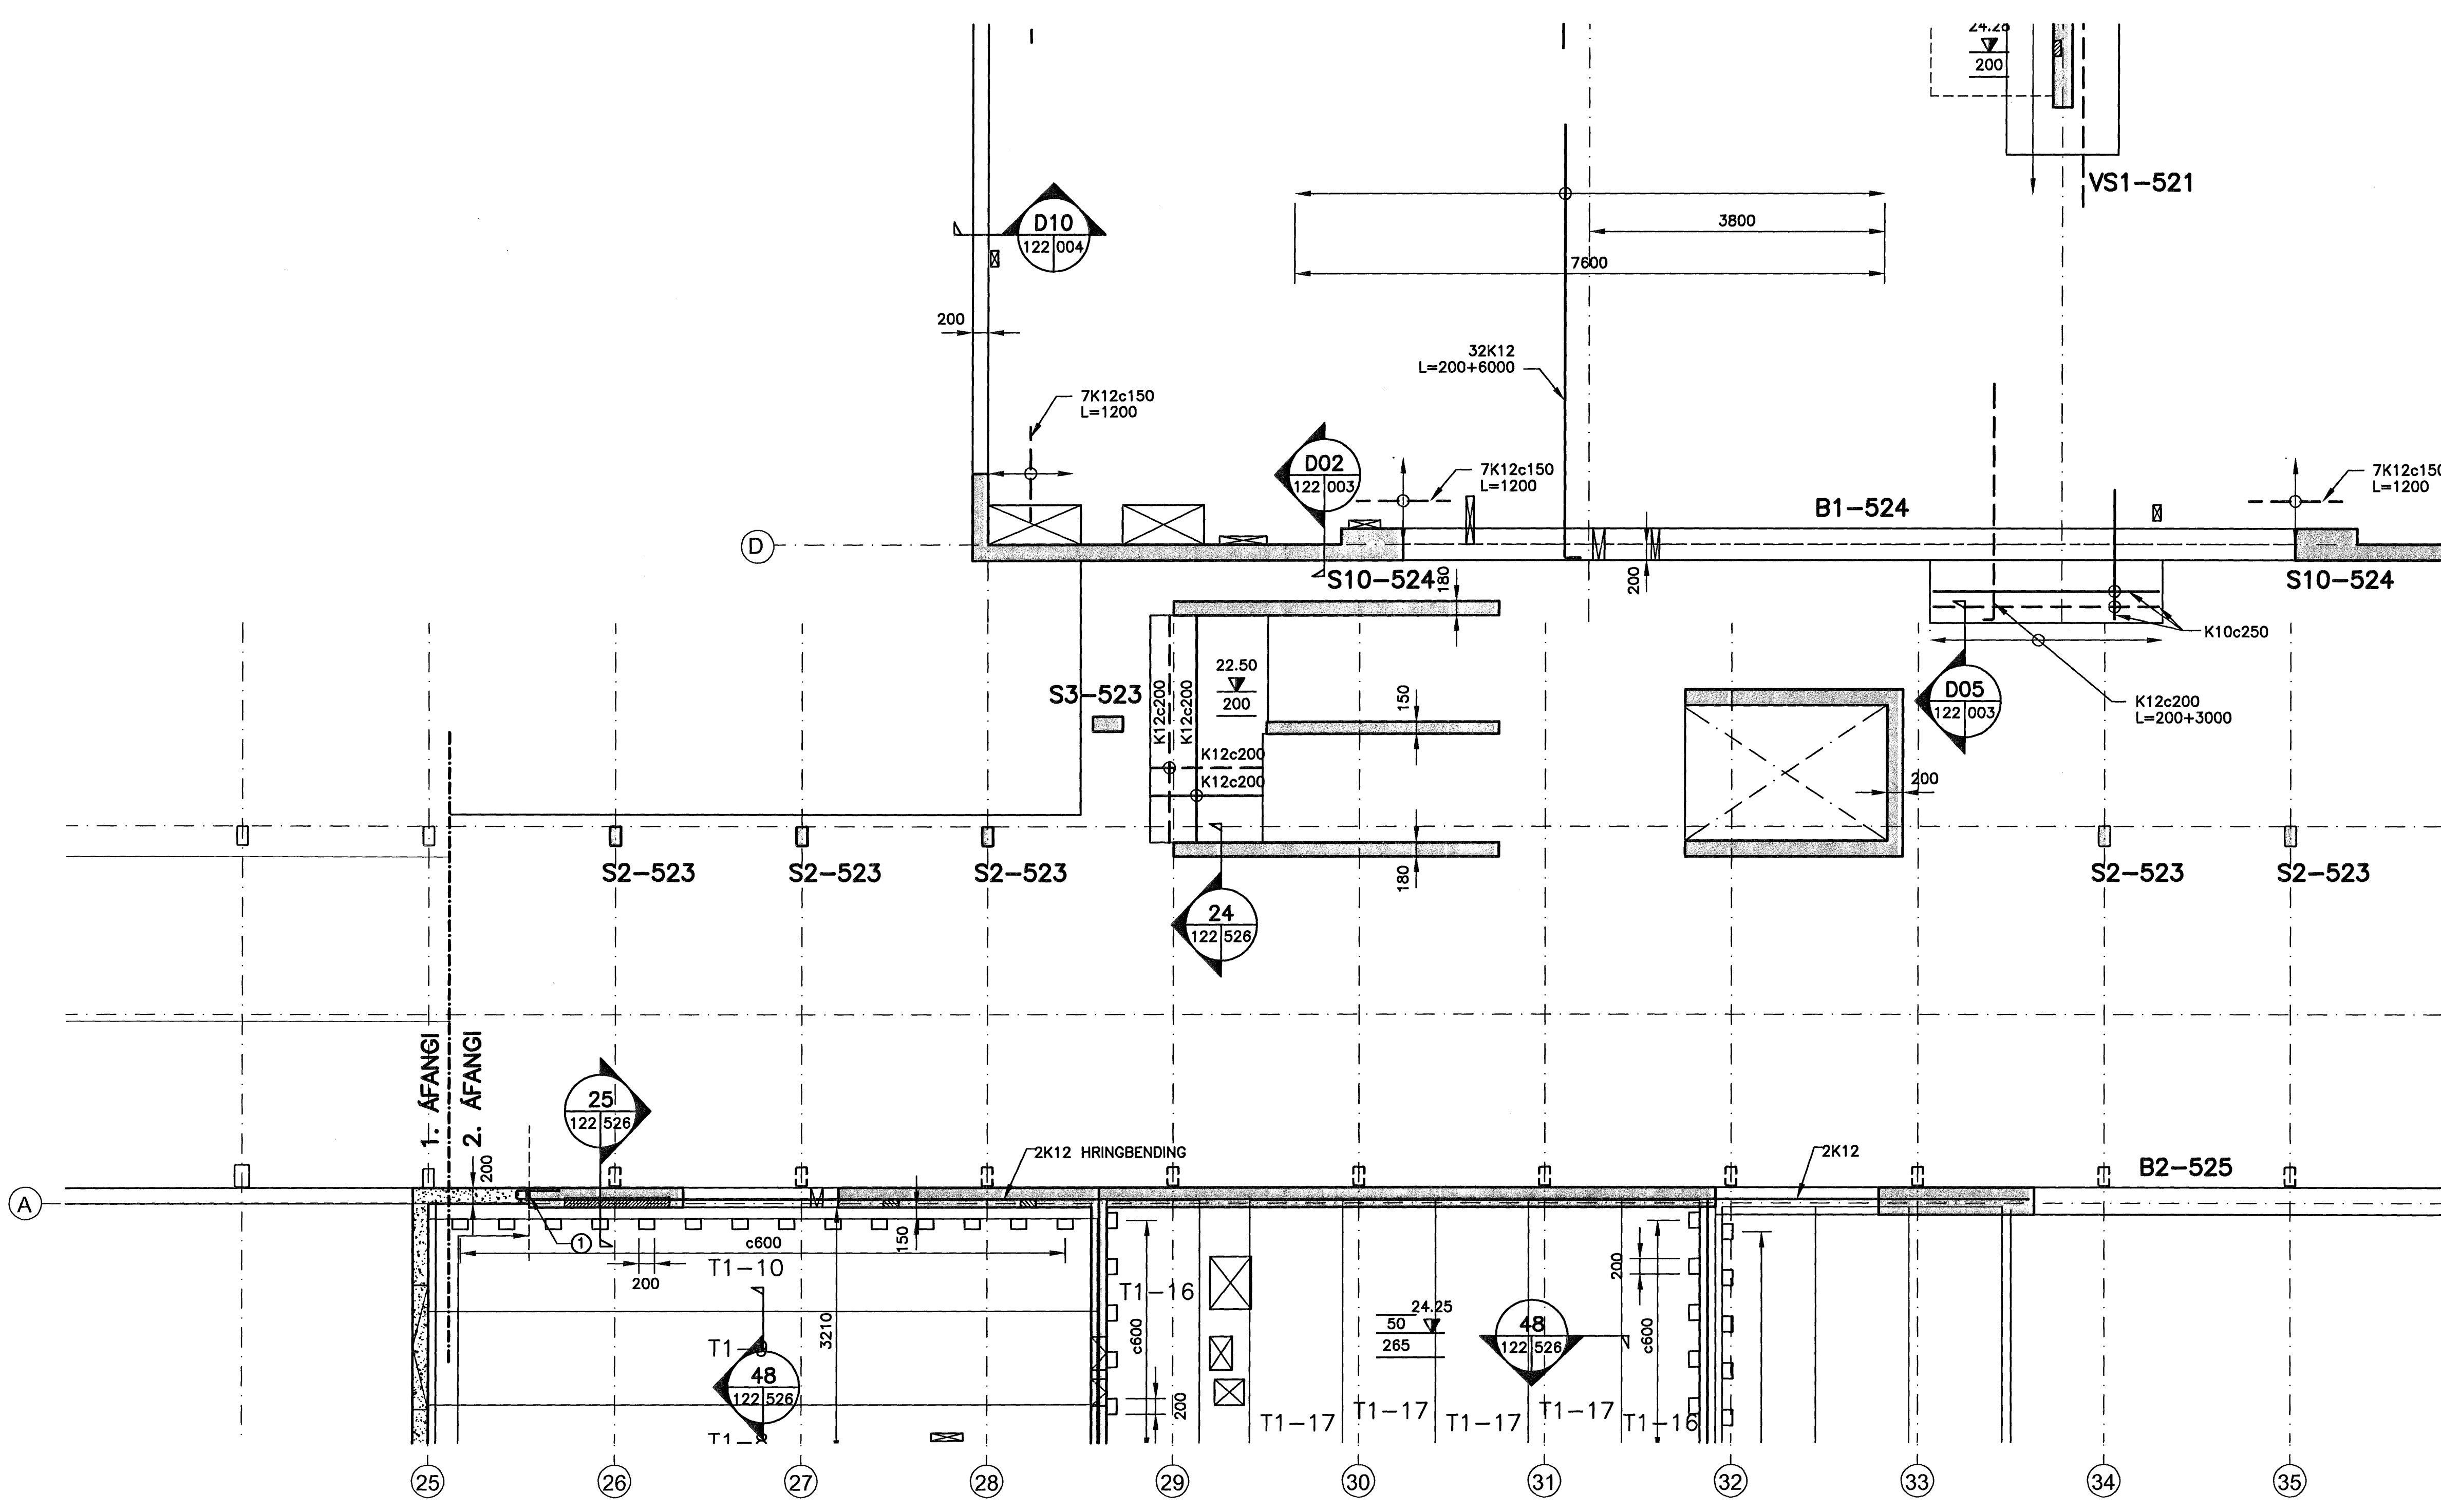

GRUNNMYND  
MKV. 1

ÓTGÁFUFRILL			
NÚMÉR	DAGS	SKYRINGAR	HANNAÐ
B1	30.10.2006	BYGGINGARTEIKNING	HÓÓ
DAGS. UNDRISKRIFTAR:		NAFN OG KT. SAMRÆMINGARHÖNNUÐAR:	
UNDRISKRIFT SAMRÆMINGARHÖNNUÐAR:			

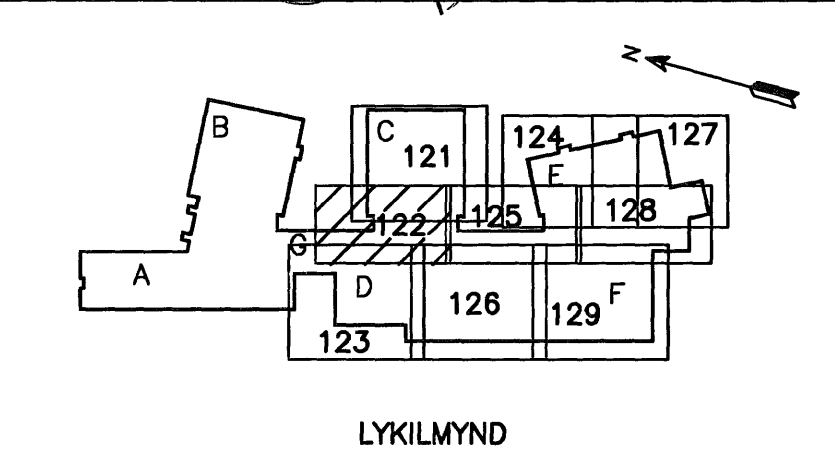

- TÁKN:**
- VEGGENDI MED JÄRNABAKKA TIL TENINGAR VID 2. ÁFANGI
  - JÄRNABAKKAR Í NÓVERANDI VEGG TENGJA VEGG VID ÁSTEYPULAG.

- ATHUGASEMDIR:**
- ALMENNAR SKYRINGAR, DEILI OG SNID SJÁ TEIKN. B2-001 TIL B2-005
  - ALMENN JÄRNABENDING Í VEGGJUM NEMA ANNARS EÐ GETID Á SÉRMYNDUM.
    - K12c250 HH LÁRÉTT
    - K12c200 HH LÖDRÉTT
  - TVÖ LÖDRÉTT K16 JÄRN SKULU KOMA HVORU MEGIN VID GÖLFSÍÐ OP OG NÁ 700mm UPP ÖR PLÖTU
  - S- TÁKNAR SÖLUNÓMER, SJÁ TEIKN. B2-521 TIL B2-524

Samþykkt þann  
28 FEB. 2007

MKV. 1  
Byggingafulltrúinn í Hafnarfirði  
Fh. Sigurbjartur Halldórsson

1:50 (I A1) mm  
ÖLL MÖT OG ÁFRUN TÆKNINGAR, AD HELTA EDA HEILD, ER HÁÐ SKRIFLESU LEYFI HÖFUNDA.

**HÖNNUN**

GRENSÁSVEGI 1 108 REYKJAVÍK SÍMI: 510 4000 FAX: 510 4001  
VEFFANG: www.honnun.is NETFANG: honnun@honnun.is

HEITI VERKS:  
**HRAUNVALLASKÓLI 2. ÁF.**  
DREKAVELLIR 9, HAFNARFIRÐI

HEITI TEIKNINGAR:  
BURDARVIRKI:  
1. HÆÐ, GRUNNMYND  
VEGGIR OG LOFTPLATA

MALT:	TEKNAÐ:	LS	GEYMSLUNÚMÉR:	VNR:
HANNAÐ:	YFRIFARAÐ:	MKV:	1:50	NR. TEIKNINGAR:
DAGS. UNDRISKRIFTAR:	NAFN OG KT. HÖNNUÐAR:	HÖNNUN hf		430572-0169
UNDRISKRIFT HÖNNUÐAR:	ÓTGÁFA:			B1