


**ÓTGÁFUFRILL**


NÚMÉR:	DAGS:	SKYRINGAR:	HANNAÐ:
B1	10.10.2006	BYGGINGARTEIKNING	HÓÓ
B2	10.01.2007	VS11-524	HÓÓ

DAGS. UNDRISKRIFAR: NAFN OG KT. SAMRÆMINGARHÖNNUÐAR:  
 UNDRISKRIF SAMRÆMINGARHÖNNUÐAR: *[Signature]*

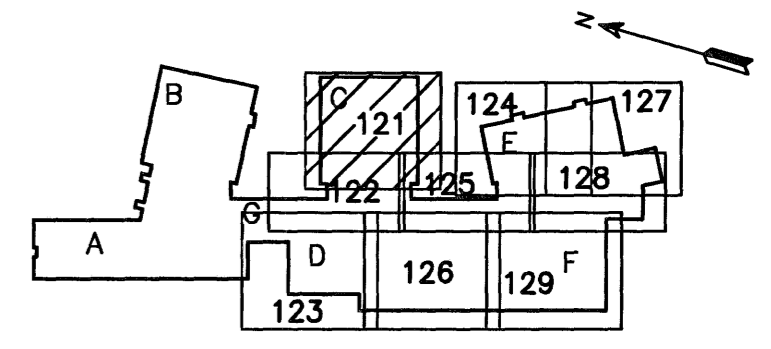

Samþykkt þann  
 28 FEB. 2007  
 Byggingafulltrúinn í Hafnarfirði  
 Fh. Sigurbjartur Halldórsson

- ATHUGASEMDIR:**
- ALMENNAR SKYRINGAR, DELI OG SNID SJÁ TEIKN. B2-001 TIL B2-005
  - ALMENN JÄRNABENDING Í VEGGIUM NEMA ANNARS SE GETID Á SÉRMYNDUM.
    - K12c250 HH LÁRÉTT
    - K12c200 HH LÓDRÉTT
  - TVÖ LÓDRÉTT K16 JÄRN SKULU KOMA HVORU MEGIN VID GÖLFSÍÐ OP OG NÁ 700mm UPP ÚR PLÖTU
  - S- TÁKNAR SÖLUNÖMER, SJÁ TEIKN. B2-521 TIL B2-524
  - JÄRN SEM SÝND ERU GANGA Í GEGNUM GAT SKULLU KLIPPT Í SUNDUR VID MIDJU GATSINS OG FÆRD ÚT FYRIR ÞAD.

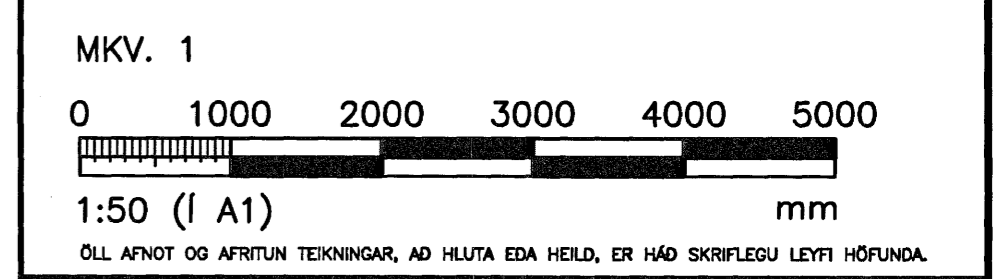

**HÖNNUN**

GRENSÁSVEGI 1 108 REYKJAVÍK Sími: 510 4000 FAX: 510 4001  
 VEFFANG: www.honnun.is NETFANG: honnun@honnun.is

HEIT VERKS:

**HRAUNVALLASKÓLI 2. ÁF.**  
 DREKAVELLIR 9, HAFNARFIRÐI

HEIT TEIKNINGAR:

**BURDARVIRKI:**  
 1. HÆÐ, GRUNNMYND  
 VEGGIR OG LOFTPLATA

MEIÐ:	TEIKNAR:	GEYMSLUNGNER:	VNR:
HANNAÐ:	YFRFARÐ:	MKV:	NR. TEIKNINGAR:
DAGS. UNDRISKRIFAR:	NAFN OG KT. HÖNNUÐAR:	430572-0169	<b>B2-121</b>
UNDRISKRIF HÖNNUÐAR:	HÖNNUN hf	ÓTGÁVA:	<b>B2</b>

GRUNNMYND  
 MKV. 1

S3-523

S3-523