


GRUNNMYND  
MKV. 1

ÓTGÁFUERILL			
NÚMÉR:	DAGS:	SKÝRINGAR:	HANNAÐ:
B1	03.10.2006	BYGGINGARTEIKNING	HÓÓ
B2	10.10.2006	SÖKKLUM BREYTT	HÓÓ
B3	06.12.2006	STÆKKUN Á ANDDYRI, SNIDPÍLA	HÓÓ
DAGS. UNDIRSKRIFTAR:		NAFN OG KT. SAMRÆMINGARHÖNNUNAR:	
UNDIRSKRIFT SAMRÆMINGARHÖNNUNAR: <i>[Signature]</i>			

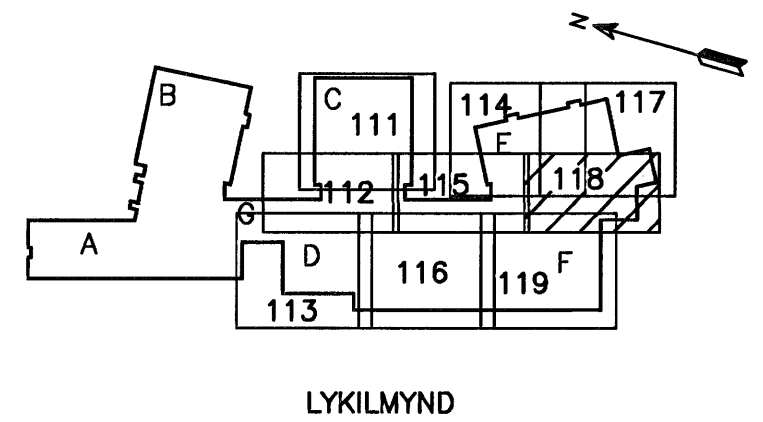


**ATHUGASEMDIR:**

- ALMENNAR SKÝRINGAR, DEILI OG SNID SJÁ TEIKN. B2-001 TIL B2-005
- 3 ALMENN JÄRNABENDING Í VEGGJUM NEMA ANNARS SÉ GETID Á SÉRMYNDUM.
  - K12c250 HH LÁRÉTT
  - K12c200 HH LÖDRÉTT
- 4 TÖV LÖDRÉTT K16 JÄRN SKULU KOMA HVORU MEGIN VID GÓLFSÍÐ OP OG NÁ 700mm UPP ÓR PLÖTU
- 5 U- TÁKNAR UNDIRSTÖÐUNÖMER, SJÁ TEIKN. B2-512

**Samþykkt þann**  
28 FEB. 2007  
Byggingafulltrúinn í Hafnarfirði  
Eh. Sigurbjartur Hallgrímsson

MKV. 1

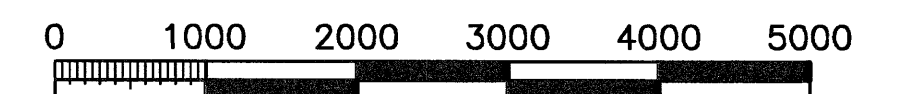

1:50 (I A1) mm  
ÖLL AFNOT OG AFRITUN TEIKNINGAR, AD HLUFA EÐA HEILD, ER HÁÐ SKRIFLEGU LEYFT HÖFUNDA.

**HÖNNUN**

GRENSÁSVEGI 1 108 REYKJAVÍK Sími: 510 4000 Fax: 510 4001  
VEFFANG: www.honnun.is NETFANG: honnun@honnun.is

HEITI VERKS:

**HRAUNVALLASKÓLI 2. ÁF.**  
DREKAVELLIR 9, HAFNARFIRÐI

HEITI TEIKNINGAR:

**BURÐARVIRKI:**  
UNDIRSTÖÐUR  
SÖKKLAR, UNDIRSTÖDUPLATTAR OG GRUNNPLATA

MELT:	TEIKNAR:	GREYSLUNÖMÉR:	VNR:
	LS/BAR		3.151.218
HANNAÐ:	YFIRFAR:	MKV:	NR. TEIKNINGAR:
HÓÓ		1:50	
DAGS. UNDIRSKRIFTAR:	NAFN OG KT. HÖNNUNAR:		
10. Jan. 2007	HÖNNUN hf	430572-0169	<b>B2-118</b>
UNDIRSKRIFT HÖNNUNAR:	ÓTGAFA:		
<i>[Signature]</i>	B3		