



GRUNNMYND
MKV. 1

ÓTGÁFUERILL			
NÚMÉR	DAGS	SKYRINGAR	HAUNND.
B1	03.10.2006	BYGGINGARTEIKNING	HÖÖ
B2	10.10.2006	SÖKKLUM BREYTT	HÖÖ

DAGS. UNDRISKRIFAR: NAFN OG KT. SAMRÆMINGARHÖNNUDAR:
UNDRISKRIF SAMRÆMINGARHÖNNUDAR: *[Signature]*

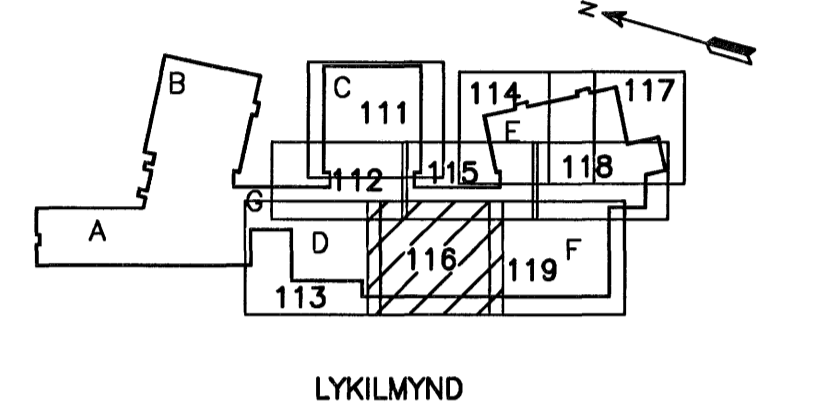

- ATHUGASEMDIR:**
- ALMENNAR SKYRINGAR, DEILI OG SNID SJÁ TEIKN. B2-001 TIL B2-005
 - ALMENN JÄRNABENDING Í VEGGJUM NEMA ANNARS SÉ GETID Á SÉRMYNDUM.
 - K12c250 HH LÁRÉTT
 - K12c200 HH LÖDRÉTT
 - TVÖ LÖDRÉTT K16 JÄRN SKULU KOMA HVORU MEGIN VID GÓLFSÍÐ OP OG NÁ 700mm UPP ÖR PLÖTU
 - U- TÄKNAR UNDIRSTÖÐUNÚMÉR, SJÁ TEIKN. B2-512
- Samþykkt þann*
28 FEB. 2007
Byggingafulltrúginn í Hafnarfirði
E.h. Sigurbjartur Halldórsson

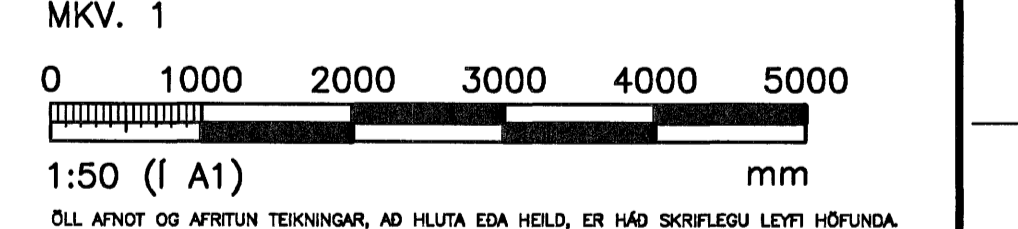

HÖNNUN
GRENSÁSVEGI 1 108 REYKJAVÍK SÍMI: 510 4000 FAX: 510 4001
VEFFANG: www.honnun.is NETFANG: honnun@honnun.is

HEITI VERKS:
HRAUNVALLASKÓLI
DREKAVELLIR 9, HAFNARFIRÐI

HEITI TEIKNINGAR:
BURDARVIRKI
UNDIRSTÖÐUR
SÖKKLAR, UNDIRSTÖÐUPLATTAR OG GRUNNPLATA

MÆLI:	TEIKNAR:	LS/BAR	GEYMSLUNÚMÉR:	VNI:	3.151.218
HAUNND:	YRIFAR:	HÖÖ	MKV:	NR. TEIKNINGAR:	1:50
DAGS. UNDRISKRIFAR:	NAFN OG KT. HÖNNUDAR:	10. Jan. 2007	HÖNNUN hf	430572-0169	B2-116
UNDRISKRIF HÖNNUDAR:	ÓTGÁFA:	<i>[Signature]</i>			B2