


ÓTGÁFUFRILL			
NÚMÉR	DAGS	SKÝRINGAR	HANNAÐ
B1	03.10.2006	BYGGINGARTEIKNING	HÖÖ
B2	10.10.2006	SÖKKLUM BREYTT	HÖÖ

DAGS. UNDIRSKRIFTAR: NAFN OG KT. SAMRÆMINGARHÖNNUÐAR:
 UNDIRSKRIFT SAMRÆMINGARHÖNNUÐAR: *[Signature]*

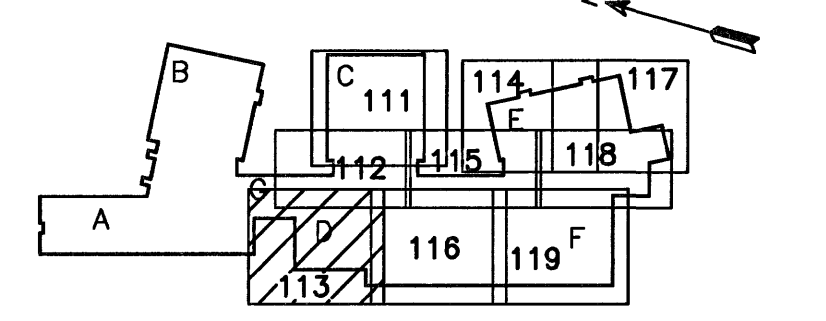

- SKÝRINGAR:**
- INNLÍMDIR TEINAR K12c300 Í MIDJAN VEGG L=1000, BORDÝPT 150mm.
 - INNLÍMDIR TEINAR ÞAR SEM BOTNPLATA STEYPT UPPIÐ NÓVERANDI PLÖTU K12c300 Í MIDJA PLÖTU L=1000, BORDÝPT 300mm.
 - INNLÍMDIR TEINAR ALLSTADAR ÞAR SEM STEYPTUR VEGGUR KEMUR OFANÁ NÓVERANDI VEGG/SÖKKUL. K12c300 Í BÁÐAR BRÖNIR L=1000 BORDÝPT 300 mm.

- ATHUGASEMDIR:**
- ALMENNAR SKÝRINGAR, DEILI OG SNID SJÁ TEIKN. B2-001 TIL B2-005
 - ALMENN JÄRNABENDING Í VEGGJUM NEMA ANNARS EGETID Á SÉRMYNDUM.
 - K12c250 HH LÁRÉTT
 - K12c200 HH LÖDRÉTT
 - TVÖ LÖDRÉTT K16 JÄRN SKULU KOMA HVORU MEGIN VÍÐ GÖLFSÍÐ OP OG NÁ 700mm UPP ÖR PLÖTU
 - U- TÁKNAR UNDIRSTÖÐUNÚMÉR, SJÁ TEIKN. B2-512

Samþykkt þann
 28 FEB. 2007
 Byggingafráunir í Hafnarfirði
 F.h. Sigurbjartur Halldórsson

MKV. 1
 0 1000 2000 3000 4000 5000
 1:50 (I A1) mm
 ÖLL AFNOT OG AFRTUN TEIKNINGAR, AD HILUTA EDA HEILD, ER HÁÐ SKRIFLEGU LEYFI HÖFNUNAR.

HÖNNUN
 GRENSÁSVEGI 1 108 REYKJAVÍK SÍMI: 510 4000 FAX: 510 4001
 VEFANG: www.honnun.is NETFANG: honnun@honnun.is

HEITI VERKS:
HRAUNVALLASKÓLI
 DREKAVELLIR 9, HAFNARFIRÐI

HEITI TEIKNINGAR:
BURDARVIRKI:
 UNDIRSTÖÐUR
 SÖKKLAR, UNDIRSTÖÐUPLATTAR OG GRUNNPLATA

MELI:	TEIKNAD:	GEYMSLUNÚMÉR:	VNR:
HÖÖ	LS/BAR		3.151.218
DAGS. UNDIRSKRIFTAR:	YFRIFAR:	MKV:	NR. TEIKNINGAR:
10. Jan. 2007	HÖNNUN hf	1:50	B2-113
UNDIRSKRIFT HÖNNUNAR:	UNDIRSKRIFT HÖNNUNAR:	KT.:	ÓTGÁFA:
<i>[Signature]</i>	<i>[Signature]</i>	Kt. 110558-6489	B2

GRUNNMYND
 MKV. 1