


GRUNNMYND
MKV. 1


ÓTGÁFUERILL			
NÚMÉR	DAGS	SKÝRINGAR	HANNAÐ
B1	03.10.2006	BYGGINGARTEIKNING	HÖÖ
B2	10.10.2006	SÖKKLUM BREYTT	HÖÖ
DAGS. UNDRSKRIFTAR: NAFN OG KT. SAMRÆMINGARHÖNNUNAR:			
UNDRSKRIFT SAMRÆMINGARHÖNNUNAR:			

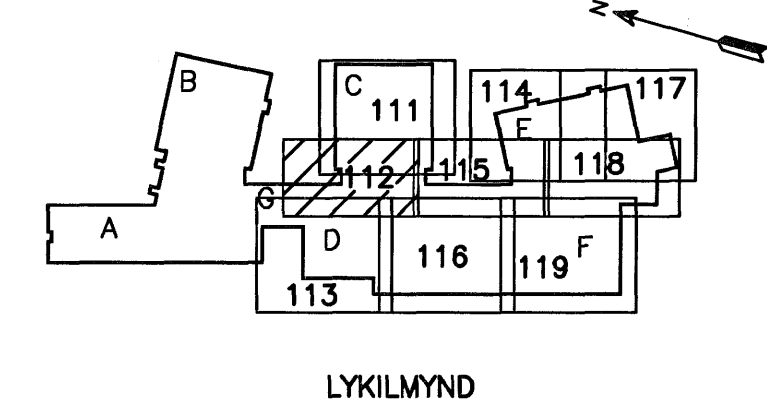

- SKÝRINGAR:**
- INNLÍMDIR TEINAR K12c300 Í MIÐJAN VEGG L=1000, BORDÝPT 150mm.
 - INNLÍMDIR TEINAR ÞAR SEM PLATA YFIR LAGNAKJALLARA STEYPIST UPP AD NÓVERANDI PLÖTU K12c300 Í MIÐJA PLÖTU L=1000, BORDÝPT 300mm.

- ATHUGASEMDIR:**
- ALMENNAR SKÝRINGAR, DEILI OG SNID SJÁ TEIKN. B2-001 TIL B2-005
 - ALMENN JÄRNABENDING Í VEGGJUM NEMA ANNARS SÉ GETID Á SÉRMYNDUM.
 - K12c250 HH LÁRÉTT
 - K12c200 HH LÖDRÉTT
 - TVÖ LÖDRÉTT K16 JÄRN SKULU KOMA HVORU MEGIN VID GÖLFSÍÐ OP OG NÁ 700mm UPP ÖR PLÖTU
 - U- TÄKNAR UNDIRSTÖÐUNÖMER, SJÁ TEIKN. B2-512

Samþykkt þann
28 FEB. 2007
Byggingafultrúinn í Hafnarfirði
F.h. Sigurbjartur Halldórsson

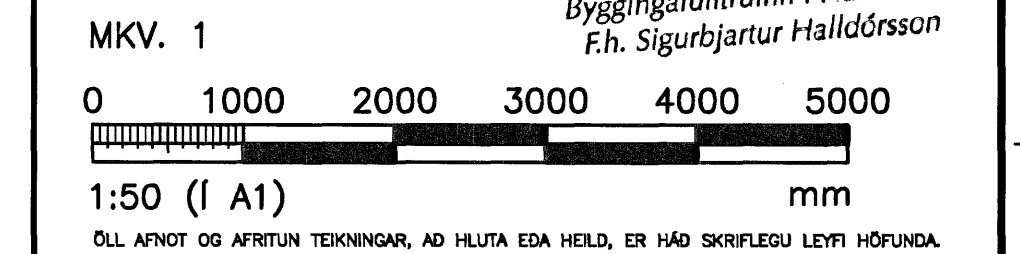

HÖNNUN
GRENASÁVEGI 1 108 REYKJAVÍK Sími: 510 4000 FAX: 510 4001
VEFFANG: www.honnun.is NETFANG: honnun@honnun.is

HETTÍ VERKS:
HRAUNVALLASKÓLI
DREKAPELLIR 9, HAFNARFIRÐI

HETTÍ TEIKNINGAR:
BURDARVIRKI:
UNDIRSTÖÐUR
SÖKKLAR, UNDIRSTÖÐUPLATTAR OG GRUNNPLATA

MILT:	TEIKNAD:	GEYMSLUNÖMER:	VNR:
	LS/BAR		3.151.218
HANNAÐ:	YFIRFARID:	MVA:	NR. TEIKNINGAR:
HÖÖ		1:50	
DAGS. UNDRSKRIFTAR:	NAFN OG KT. HÖNNUNAR:		B2-112
10. Jan. 2007	HÖNNUN hf	430572-0169	
UNDRSKRIFT HÖNNUNAR:	KT. HÖNNUNAR:		ÓTGÁFA:
	Kt. 110658-6489		B2