


GRUNNMYND
MKV. 1


ÓTGÁFUFERILL			
NÖMUR:	DAGS:	SKÝRINGAR:	HANNAÐ:
B1	01.10.2006	BYGGINGARTEIKNING	H00
DAGS. UNDIRSKRIFTAR:		NAFN OG KT. SAMREINGARHÖNNUNAR:	
UNDIRSKRIFT SAMREINGARHÖNNUNAR: <i>[Signature]</i>			

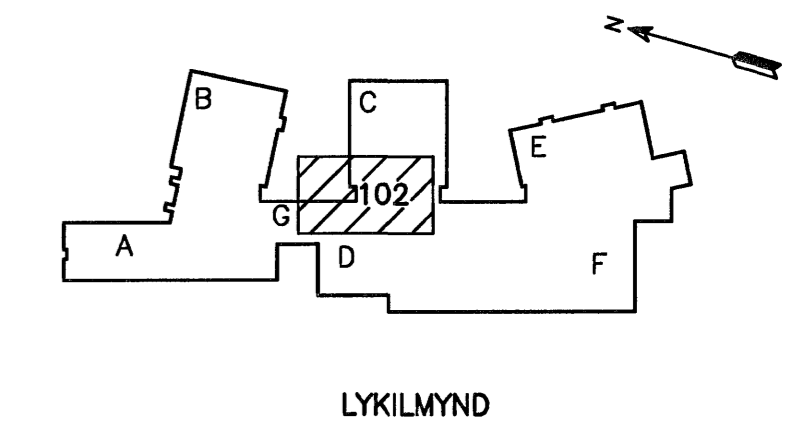

SKÝRINGAR:

- ALMENNAR SKÝRINGAR, DEILI OG SNID SJÁ TEIKN. B2-001 TIL B2-005
- ALMENN JÁRNABENDING Í VEGGJUM NEMA ANNARS SÉ GETID Á SÉRMYNDUM.
 - K12c250 HH LÁRÉTT
 - K12c200 HH LÓDRÉTT
- U-TÁKNAR UNDIRSTÖÐUNÓMÉR SJÁ TEIKNINGU B2-512

[Signature] Samþykkt þann
28 FEB. 2007
Byggingafulltrúinn í Hafnarfirði
Eh. Sigurbjartur Halldórsson

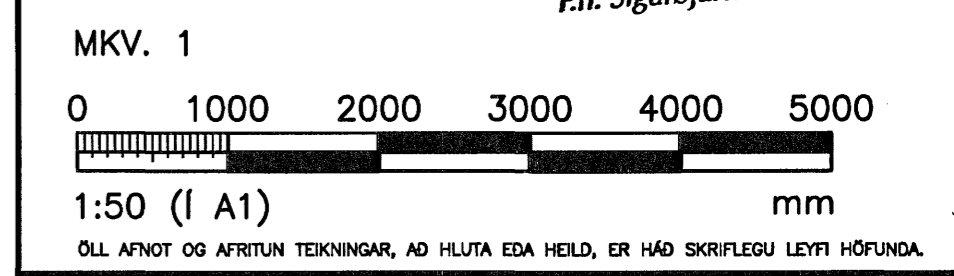

HÖNNUN

GRENSÁSVEGI 1 108 REYKJAVÍK SÍMI: 510 4000 FAX: 510 4001
VEFFANG: www.honnun.is NETFANG: honnun@honnun.is

HEITI VERKS:
HRAUNVALLASKÓLI 2. ÁF.
DREKAVELLIR 9, HAFNARFIRÐI

HEITI TEIKNINGAR:
BURDARVIRKI:
LAGNAKJALLARI
BOTNPLATA LAGNAKJALLARA

MILT:	TEIKNAD:	GEYMSLUNGWER:	VNR:
HANNAÐ:	YFRFARÐ:	MKV:	NR. TEIKNINGAR:
DAGS. UNDIRSKRIFTAR:	NAFN OG KT. HÖNNUNAR:	430572-0169	B2-102
UNDIRSKRIFT HÖNNUNAR:	ÓTGÁFA:		B1