

1K12 L=1500
FYRIR HVERT LAG
AF JÄRNI Í VEGG

HÁM. STÆRD OPS,
2000 Á BREIDD.


SKEYTILENGD

SKÝRINGAR:

1. VERKTAKI SKAL STAÐFESTA VÍD EFTIRLIT ÖLL OP SEM EKKI ERU SÝND Á TEIKNINGU
2. ÞEGAR OP ER MINNA EN 1,4x F FRÁ VEGGENDA SKAL RÁÐGAST VÍD EFTIRLIT


D09 FRÁGANGUR Í KRINGUM 500 TIL 2000mm OP Í VEGG
MKV. 1

SÉ EKKI ANNARS GETIÐ KOMI AUKALEGA JÄRN UMHERFIS GLUGGA, HURDIR OG GÖT Í PLÖTUM OG VEGGJUM ER SVARA TIL ÞEIRRA JÄRNA SEM KLÍPT ERU Í SUNDUR, ÞÓ ALDREI MINNA EN 2 K12 ER NÁI 500 ÖT FYRIR OP.

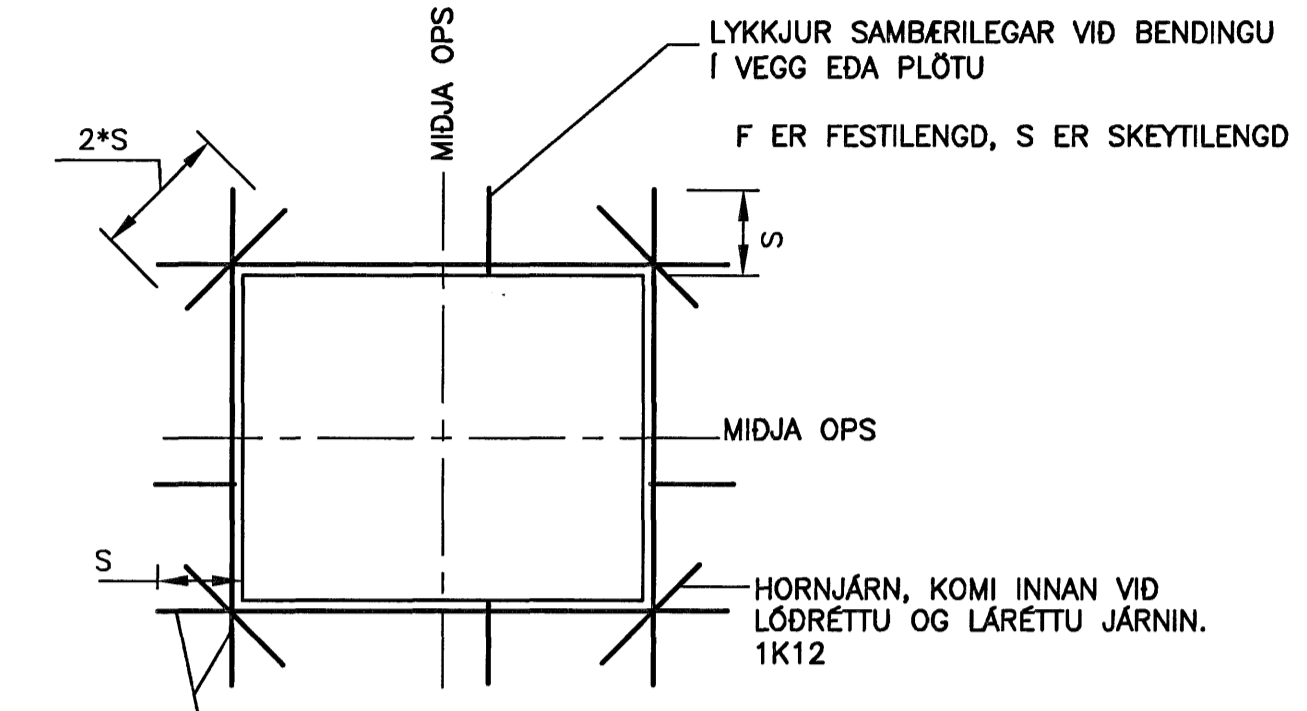

SETJA SKAL AUKAJÄRN EINS NÁLEGT OPI OG HÆGT ER. (HELMINGUR JÄRNA SEM SKERAST Í SUNDUR VEGNA OPS).

D11 ALMENNUR FRÁGANGUR JÄRNA Í KRINGUM OP Í PLÖTUM

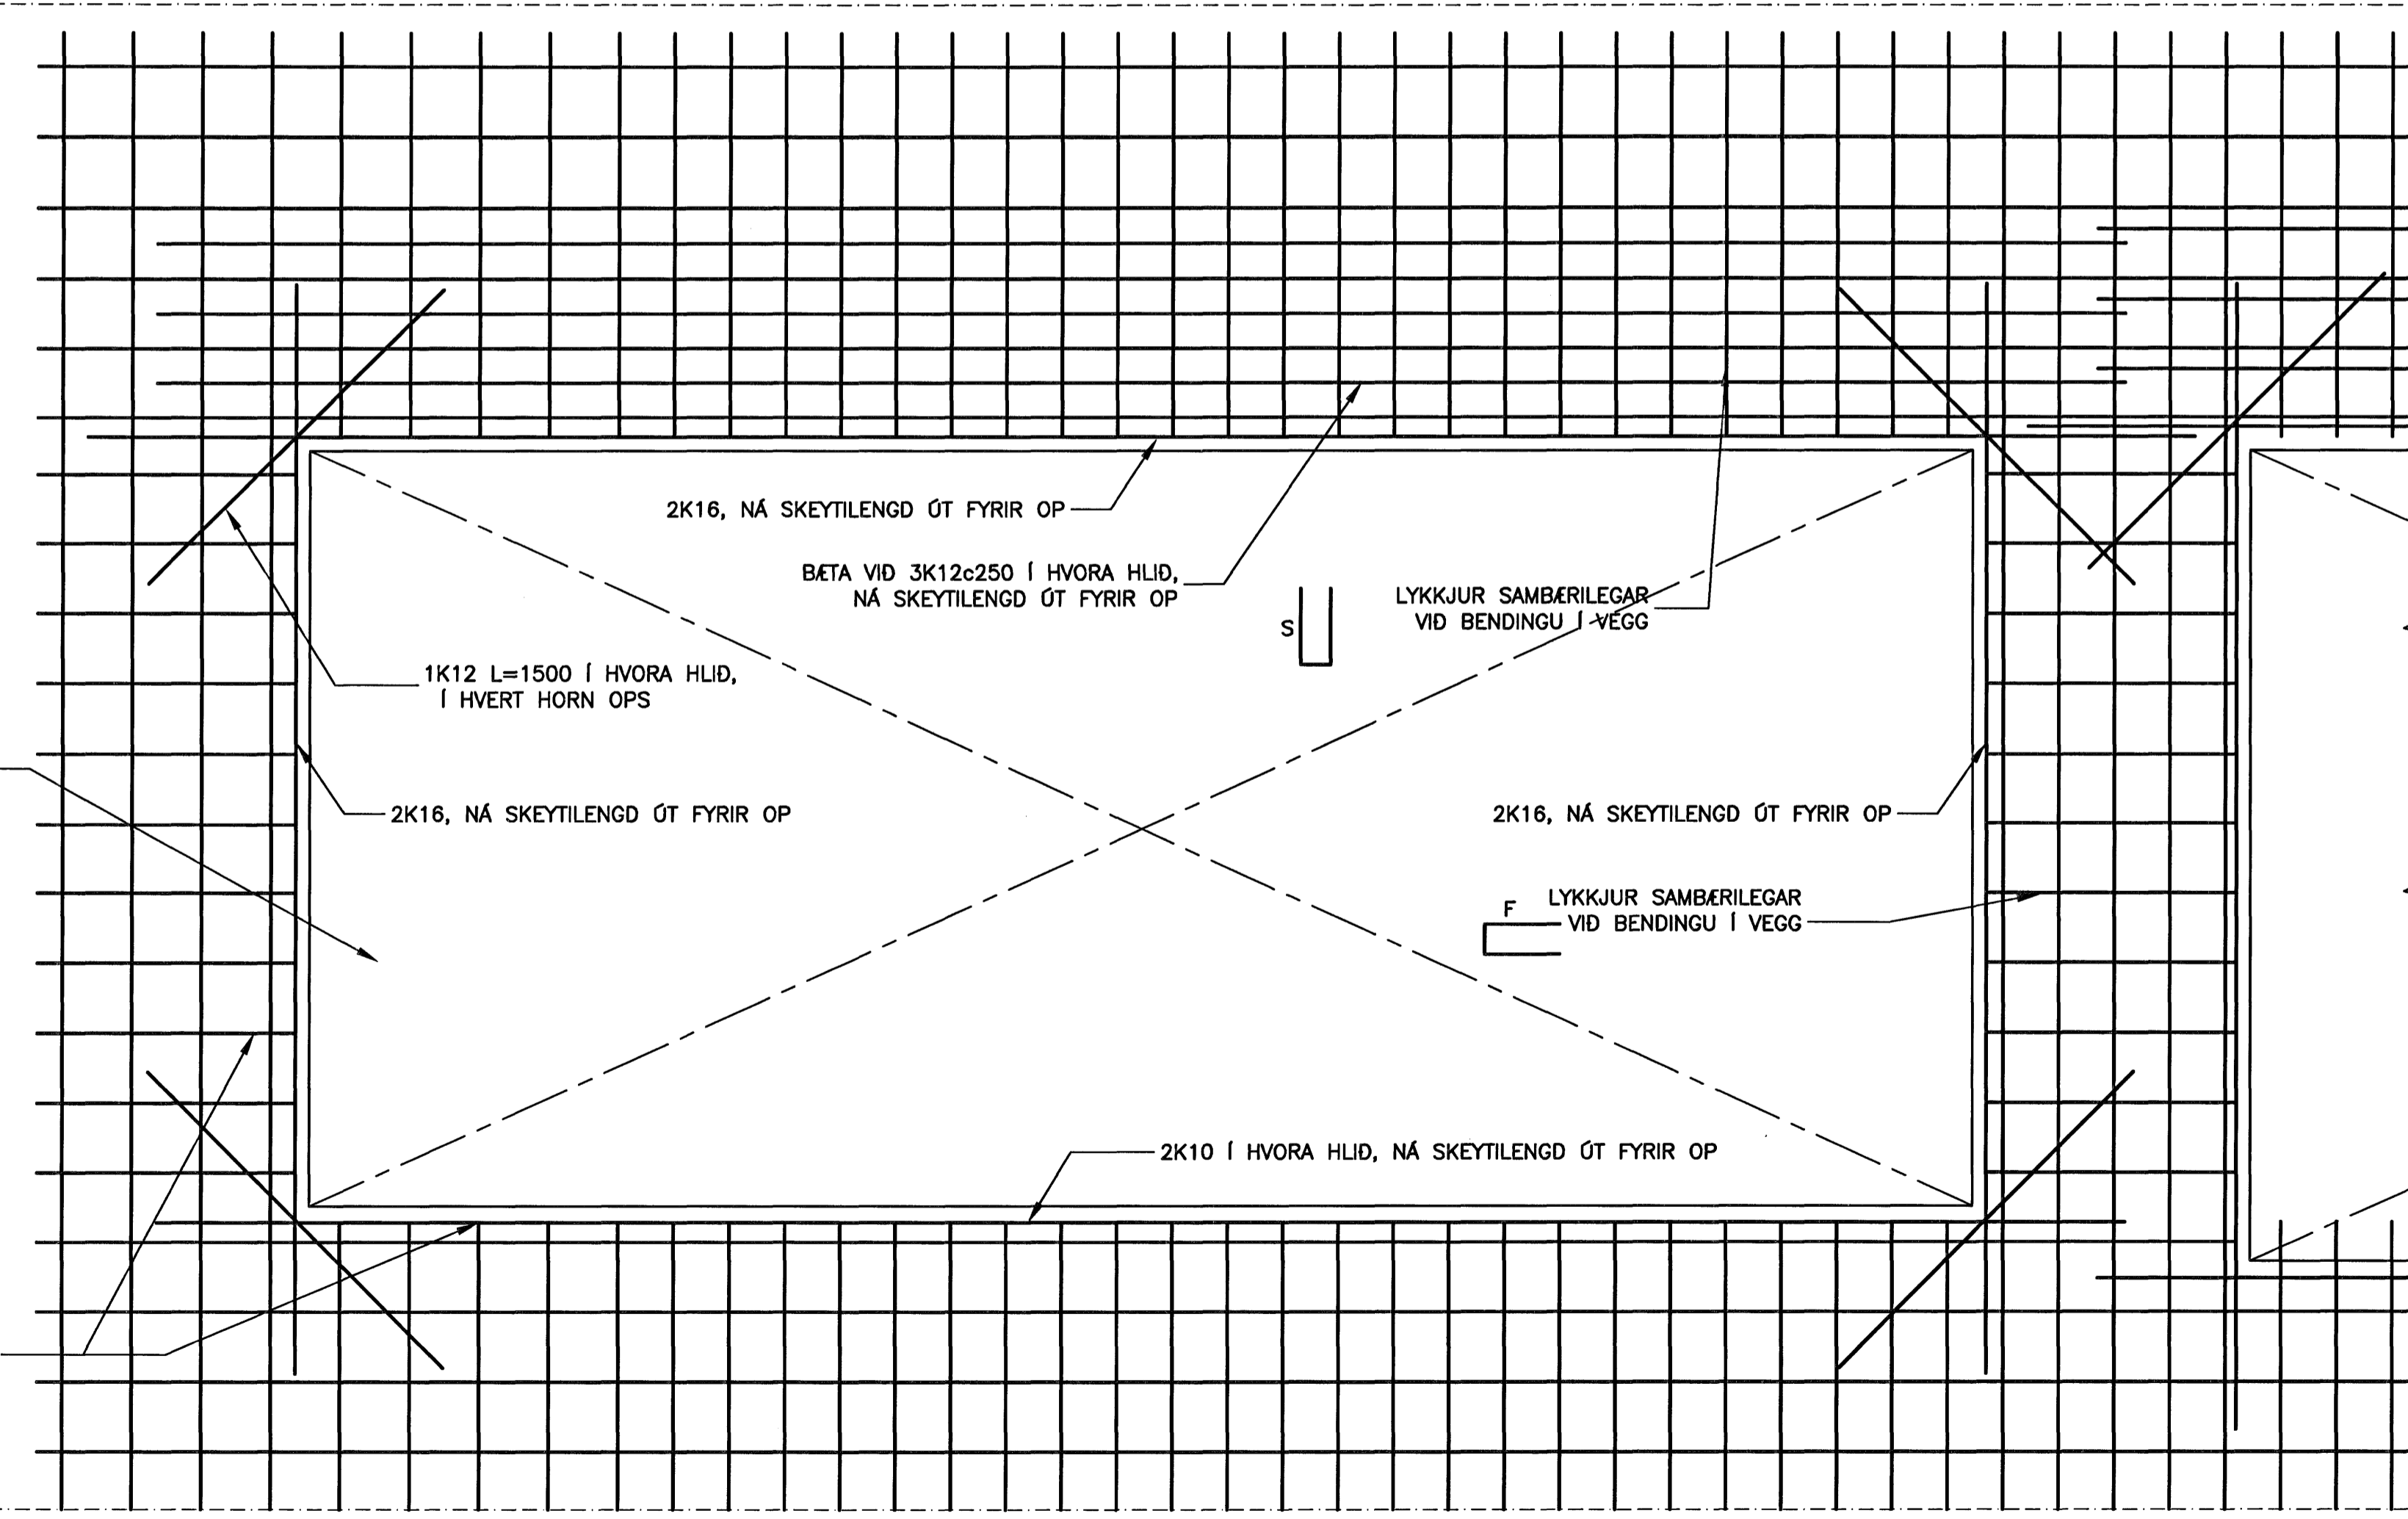

SKÝRINGAR:



1. VERKTAKI SKAL STAÐFESTA VÍD EFTIRLIT ÖLL OP SEM EKKI ERU SÝND Á TEIKNINGU
2. ÞEGAR OP ER MINNA EN 1,4x F FRÁ VEGGENDA SKAL RÁÐGAST VÍD EFTIRLIT

D10 FRÁGANGUR Í KRINGUM 2000 TIL 7500mm OP Í VEGG
MKV. 1

ÖTGAUFUFERILL			
NÚMÉR	DAGS	SKÝRINGAR	HANNAÐ
B1	01.10.2006	BYGGINGARTEIKNING	HÖG

DAGS. UNDRISKRIFAR: NAFN OG KT. SAMRÆMINGARHÖNNUNAR:
UNDRISKRIF SAMRÆMINGARHÖNNUNAR: *[Signature]*

Samþykkt þann
28 FEB. 2007
Byggingafrúnn í Hafnarfirði
Fh. Sigurbjartur Halldórsson

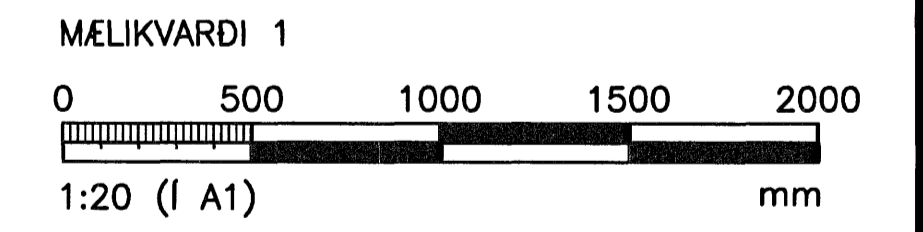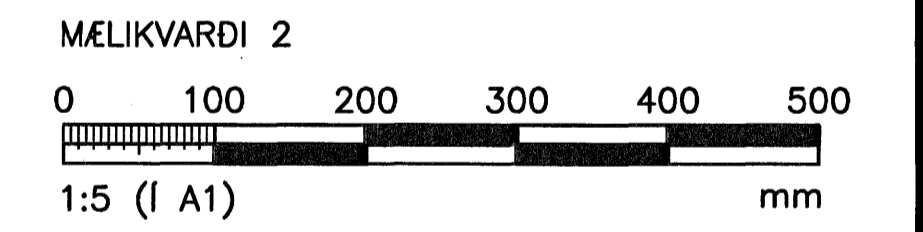

ÖLL AFNOT OG AFRITUN TEIKNINGAR, AD HLUTA EÐA HEILD, ER HÁÐ SKRIFLEGU LEYFI HÖFNUNAR.

HÖNNUN

GRENSÁSVEGI 1 108 REYKJAVÍK SÍMI: 510 4000 FAX: 510 4001
VEFFANG: www.honnun.is NETFANG: honnun@honnun.is

HEITI VERKS:
HRAUNVALLASKÓLI 2. ÁF.
DREKAVELLIR 9, HAFNARFIRÐI

HEITI TEIKNINGAR:
BURDARVIRKI
STEYPUVIRKI
ALMENNAR SKÝRINGAR

MELT:	TEIKNAR:	LS	GREYMSLUNÚMÉR:	VNR:
HANNAÐ:	YTRIFAR:	MKV:	1:50	NR. TEIKNINGAR:
DAGS. UNDRISKRIFAR:	NAFN OG KT. HÖNNUNAR:			B2-004
10. Jan. 2007	HÖNNUN hf	430572-0169	ÖTGAFA:	B1
UNDRISKRIF HÖNNUNAR:				