

**SKÝRINGAR Á TÁKNUM:**

ÖLL MÁL ERU ANNAD HVORT Í METRUM EDA MILLIMETRUM HÆDIR ERU Í METRUM YFIR SJÓ Í HÆDARKERFI REYKJAVÍKUR

0,00 TÁKNAR HÆD 0,00 Á SNIDUM

0,00 TÁKNAR HÆD 0,00 Á LÁRÉTTUM FLÖTUM

0,00 TÁKNAR HÆD Á PUNKTI Á GRUNNMYNDUM



A TÁKNAR HÆD  
B TÁKNAR PLÖTUPYKKT

0,00 TÁKNAR HÆD 0,00 Á LÍNU Á GRUNNMYND


200 TÁKNAR PYKKT VEGGJAR EDA PLÖTU, 200mm

1 TÁKNAR HALLA Á GRAFTRARMÖKUM EDA FYLLINGU  
SÝND Á SNIDUM. LÓDRÉTTI HLUTINN ER ALLTAF  
0,25 1 EN LÁRÉTTI HLUTINN SKILGREINIR HALLANN.

H203 TÁKNAR HNITAPUNKT.

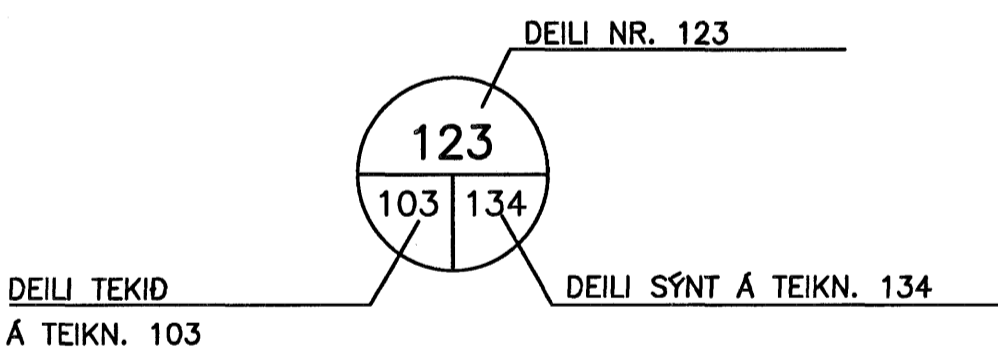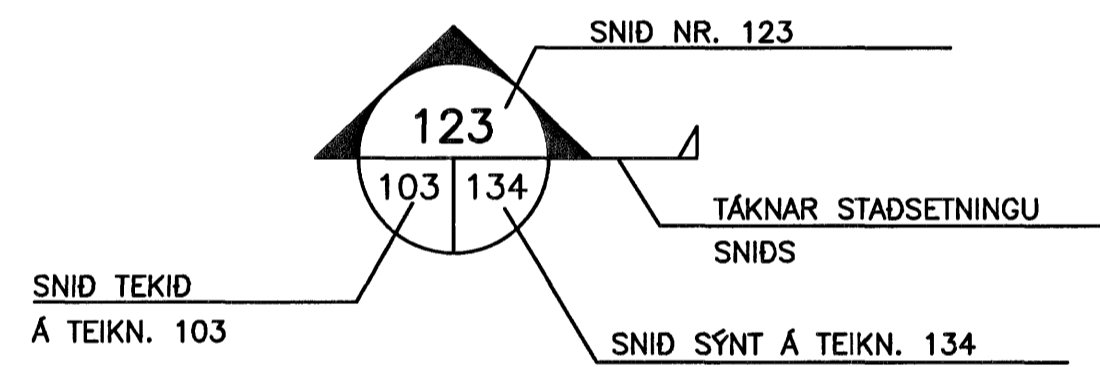

BREYTING Á TEIKNINGU Á ÚTGÁFU NR. BX OG SVÆDI Í BIDSTÖDU

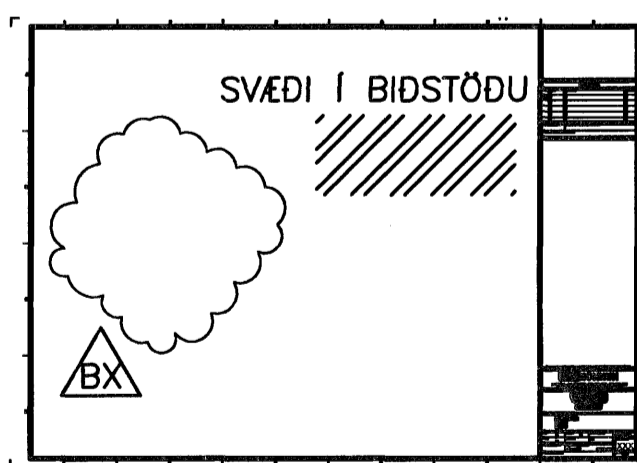

B MERKIR BITA  
S - SÖLU  
V - VEGG (SKERVEGG)  
U - UNDIRSTÖDU

STEYPA =

STEYPUSKIL =

NGVERANDI STEYPA =

ÞREP Í YFIRBORDI STEYPU =

HALLABREYTING Í YFIRBORDI STEYPU =

FYLLING =

MÖRK KLAPPARSKERINGAR =

GRAFTRARMÖRK =

ÖHREYFT YFIRBORD LANDS =

ÆTLAD YFIRBORD KLAPPAR =

**ALMENNAR SKÝRINGAR:**

ÖLL VINNA SKAL VERA Í SAMRÆMI VID VERKLÝSINGAR OG STADLA SEM ÞAR ER VÍÐAD TIL.


SANNREYNA SKAL ÖLL MÁL OG ADSTÆÐUR Á VERKSTAD ÁÐUR EN VINNA HEFST OG TILKYNNNA UMSJÓÐARMANNI VERKKAUPA TAFARLAUST ÖLL FRÁVIK OG MISRÆMI.

ALLT BYGGINGAREFNI ER HÁÐ SAMÞYKKI UMSJÓÐARMANNS VERKKAUPA

TRYGGJA SKAL STÖÐUGLEIKA MANNVIRKJA Á ÖLLUM STIGUM VERKSINS VID TÍMABUNDNUM STÍFINGUM, FESTINGUM EDA Á ANNAN VIDURKENNDAN HÁTT.

**TEIKNINGANÓMER:**

TEIKNINGANÓMER ERU TÁKNAD MED BÓKSTAF OG FJÓRUM TÖLUSTÖFUM t.d. Ú1-120

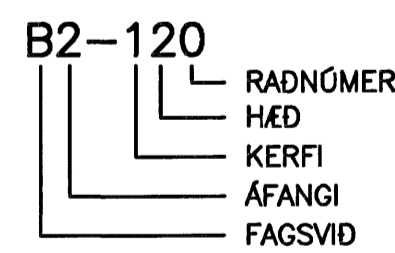

ÚTGÁFUNÓMER TEIKNINGA ER TÁKNAD MED BÓKSTAF OG TÖLUSTAF. BÓKSTAFURINN TÁKNAR Á HVADA STIGI TEIKNINGIN ER OG TÖLUSTAFURINN TÁKNAR ÚTGÁFUNÓMER

B: VINNUTEIKNING  
Ú: ÚTBODSTEIKNING

**HNITASKRÁR:**

HNIT ERU TÁKNAD MED BÓKSTAF OG HLAUPANDI NÓMERI, T.D.: H203

HNIT ERU Í ISNET93

B2

**TRÉVIRKI:**

ALLT EFNI OG VINNA SKAL VERA Í SAMRÆMI VID VIDEIGANDI ÍST OG ENV STADLA

LÍMTRÉ SKAL VERA AF STYRKLEIKAFLOKKI GL32 SKV. ÍST EN 1194:1999 (L40 SKV. ÍST/DS 413)

TIMBUR Í BURDARVIRKI SKAL ALLT STANDAST KRÖFUR SEM GERÐAR ERU TIL TIMBURS AF STYRKLEIKAFLOKKI C24 EDA K24 SKV ÍST EN 338:1995 (T2 SKV ÍST INSTA 142:1997)

ADDIR VIDIR MEGA VERA AF STYRKLEIKAFLOKKI C18 SKV ÍST EN 338:1999 (T1 SKV ÍST INSTA 142:1997)

ÞAR SEM TIMBUR LIGGUR AD KALDRI STEYPU SKAL SETJA RÆMU AF TJÖRUPAPPA Á MILLI.

ALLIR NAGLAR, BOLTAR OG FESTJÁRN Í ÞÖKUM SKULU VERA SINKHÖÐUD SBR. ÍST OG ENV STADLA

MÖRBOLTAR: M12-150/90 MERKIR 150mm LANGUR BOLTI FESTILENGD:90mm

FYLGA SKAL FYRIRMELUM FRAMLEIDANDA VID UPPSETNINGU Á BOLTUM, MÖRBOLTUM, FESTJÁRNUM O.S.FRV.

N TÁKNAR VENJULEGAN FERHYRNDAN SAUM K TÁKNAR KAMBSAUM

**STÁLVIKRI:**

ALLT EFNI OG VINNA SKAL VERA Í SAMRÆMI VID ÍST OG ENV STADLA.

STÁL SKAL VERA AF GÆDAFLOKKI S235JR EDA BETRA SKV ÍST EN 10025:1990 + A1:1993.

SUDUEFNI SKAL VERA SAMSVARANDI AD GÆÐUM.

BOLTAR RÉR OG SKINNUR SKULU VERA AF GÆDAFLOKKI 8,8 OG HEITZINKHÓÐADAR NEMA ANNAD SÉ TEKID FRAM Á TEIKNINGUM.

EF EKKI ANNARS ER GETID Á TEIKNINGUM SKAL LÁGMARKS STÆRD (σ) KVERKSUDU VERA STERRA GILDID AF: a=4mm, a=HÁLF ÞYKKT SODINS ÞVERSNIDS MIDAD VID AD SODID SÉ BEGGJA VEGNA. ALLAR STÓFSUDUR SKULU HAFU FULLA GEGNUMBRÆÐSLU.

SUDUMENN SKULU HAFU HÉFNISVOTTORD SKV. ÍST EN 287-1:1992.

SUDUR SKULU UPPFYLLA GÆDAFLOKK C SKV ÍST EN 25817:1992.

EFTIR AD SUDUVINNU ER LOKID SKAL SANDBLÁSA OG RYDVARNAGRUNNA STÁLFESTINGAR OG STÁLBITA MED A.M.K. 40µm ÞYKKUM GRUNN.

**ÁLAGSFORSENDUR:**

**NOTÁLAG:**

ÁLAGSTILHÖGUN ER Í SAMRÆMI VID FS ENV 1991-1:1994 OG FS ENV 1991-2-1:1995

ÞÖK:	0,7 kN/m <sup>2</sup>
GANGAR, ANDDYRI OG STIGAR:	5,0 kN/m <sup>2</sup>
AUKANOTÁLAG VEGNA NIDURHENGÐRA LOFTA:	0,5 kN/m <sup>2</sup>
AUKANOTÁLAG VEGNA LÉTTA VEGGJA	1,0 kN/m <sup>2</sup>
SKRIFSTOFUR, KENNSLUSTOFUR OG ÞJÓNUSTURÝMI:	3,0 kN/m <sup>2</sup>
BÓKASÖFN:	6,0 kN/m <sup>2</sup>
ÁSTEYPULAG Á HOLPLÖTUR:	1,3 kN/m <sup>2</sup>
TEKNIRÝMI:	3,0 kN/m <sup>2</sup>
UPPSTÖLUN Á ÞAKI:	0,6 kN/m <sup>2</sup>

**VINDÁLAG:**

VINDÁLAG REIKNAST SAMKVÆMT FS ENV 1991 2-4:1995 OG ÍSLENSKUM ÞJÓÐARSKJÖLUM

**SNJÓÁLAG:**

SNJÓÁLAG REIKNAST SAMKVÆMT FS ENV 1991 2-3:1995 OG ÍSLENSKUM ÞJÓÐARSKJÖLUM

GRUNNGILDI SNJÓÁLAGS ER MIDAD VID SVÆDI 1. AD TEKNU TILLITI TIL FORMFACTORA ER ÞÁ SNJÓÁLAG FYRIR ÞAK MED MINNA EN 15' HALLA:  
s = 1,0 kN/m<sup>2</sup>

**JARÐSKJÁLFTAÁLAG:**

JARÐSKJÁLFTAÁLAG REIKNAST SAMKVÆMT FS ENV 1998-1-1:1994, ECB, ÁSAMT ÞJÓÐARSKJALI STADLARÁÐS ÍSLANDS.

HÖNNUNARHRÖÐUN ER 0,2g, 5% DEYFING, MIKILVEGISFLOKKUR II, OG JARÐVEGSFLOKKUR A. HEGÐUNARSTUDULLINN MIDAST VID DREIFDA SKERVEGGI, q<sub>0</sub> = 1,5, OG DEILIHÖNNUN MIDAST VID LITLA SEIGLU ("LOW DUCTILITY").

**GRUNDUN:**

GRUNDUN SAMKVÆMT FS ENV 1997-1:1994 ÁSAMT ÞJÓÐARSKJALI STADLARÁÐS ÍSLANDS.

GRUNDAD ER Á FYLLINGU. LEYFILEGUR JARÐÞRÝSTINGUR ER REIKNADUR SEM 0,65 MPa.

FYLLING SKAL VERA VEL ÞJÓPPUD SAMKVÆMT KRÖFUM FS ENV 1997-1

ÚTGÁFUFRILL			
NÚMÉR:	DAGS:	SKÝRINGAR:	HANNAÐ:
B1	01.10.2006	BYGGINGARTEIKNING	HÓÓ
B2	10.01.2007	YMSAR BREYTINGAR	HÓÓ

DAGS. UNDRSKRIFTAR: NAFN OG KT. SAMRÆMINGARHÖNNUNAR:  
UNDRSKRIFT SAMRÆMINGARHÖNNUNAR:

Samþykkt þann  
28 FEB. 2007  
Byggingafultrúinn í Hafnarfirði  
F.h. Sigurbjartur Halldórsson

ÖLL AFNOT OG AFTRITUN TEIKNINGA, AD HLUTA EDA HELD, ER HÁÐ SKRIFLEGG LEYFI HÖFUNDA.

**HÖNNUN**

GRENSÁVEGI 1 108 REYKJAVÍK Sími: 510 4000 Fax: 510 4001  
VEFFANG: www.honnun.is NETFANG: honnun@honnun.is

HETT VERRS:  
**HRAUNVALLASKÓLI 2. ÁF.**  
DREKAVELLIR 9, HAFNARFIRDI

HETT TEIKNINGAR:  
BURDARVIRKI:  
ALMENNAR SKÝRINGAR

MELT:	TEIKNAD:	LS	GEYMSLUNÚMÉR:	VNR:	3.151.218
HANNAÐ:	YFIRFARID:	LS	MAV:	NR. TEIKNINGAR:	
DAGS. UNDRSKRIFTAR:	NAFN OG KT. HÖNNUNAR:	HÓÓ	HÖNNUN hf	<b>B2-001</b>	
UNDRSKRIFT HÖNNUNAR:	UNDRSKRIFT HÖNNUNAR:	10. Jan. 2007	430572-0169	ÚTGÁFA:	B2