


GRAFFARMÖRK HÖSS  
MKV. 1

MÖRK 2. ÁFANGA

Graffarmörk

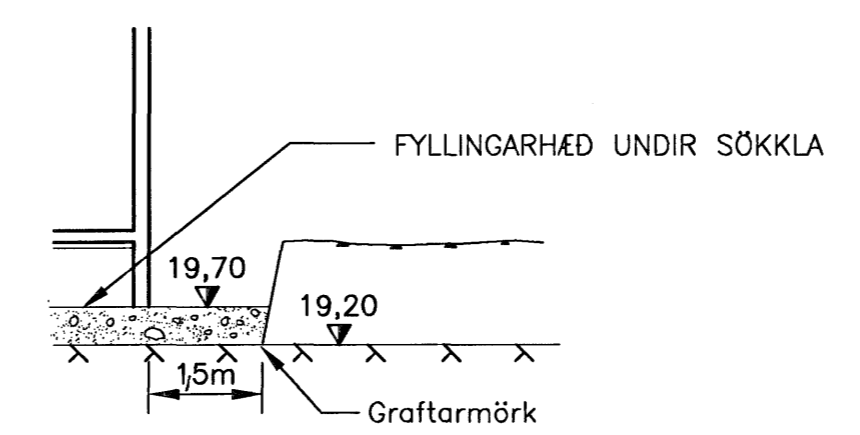


DÆMIGERT SNID SEM SÝNIR HÁMARKSHÆÐ SÖKKLA  
1:100

Nr.	HNITASKRÁ	
	X	Y
G101	354552,880	397108,273
G102	354559,236	397083,888
G103	354532,915	397077,028
G104	354536,487	397063,325
G105	354550,903	397070,537
G106	354554,144	397064,058
G107	354555,039	397064,506
G108	354557,683	397059,220
G109	354556,789	397058,773
G110	354560,587	397051,180
G111	354561,482	397051,628
G112	354564,126	397046,342
G113	354563,232	397045,895
G114	354565,936	397040,488
G115	354554,400	397034,717
G116	354557,621	397028,277
G117	354547,963	397023,445
G118	354545,820	397027,727
G119	354538,413	397025,797
G120	354537,564	397029,055
G121	354535,519	397028,522
G122	354534,385	397032,871
G126	354516,884	397028,310
G128	354501,878	397085,887
G129	354505,361	397086,795
G130	354505,235	397087,278
G131	354524,105	397092,196
G132	354521,099	397103,732
G133	354525,647	397104,917
G134	354526,560	397101,413
G135	354530,492	397092,828
G136	354531,955	397087,215
G137	354527,001	397085,924
G138	354525,538	397091,536
G139	354531,398	397102,674
G140	354533,592	397094,256
G141	354529,044	397093,070
G142	354528,641	397094,619
G143	354523,802	397093,358
G144	354521,773	397101,145
G145	354524,781	397099,400
G146	354527,228	397100,038
G147	354526,850	397101,489
G148	354540,828	397105,132
G149	354540,601	397106,003
G150	354546,127	397107,443
G151	354546,354	397106,572
G152	354552,709	397082,187
G153	354552,936	397081,316
G154	354547,411	397079,876
G155	354547,184	397080,747

ÓTGÁFUERILL			
NÚMÉR:	DAGS:	SKÝRINGAR:	HANNAÐ:
B1	10.10.2008	BYGGINGARTEIKNING	RGV
DAGS. UNDIRSKRIFTAR:	NAFN OG KT. SAMRÆMINGARHÖNNUÐAR:		
UNDIRSKRIFT SAMRÆMINGARHÖNNUÐAR:	<i>[Signature]</i>		

SKÝRINGAR:

- **KÓTI**  
GRAFA SKAL AD LÁGMARKI NIDUR Í UPPGEFINN KÓTA OG FYLLA Í AD NEDRI BRÚN EINANGRUNAR UNDIR PLÖTUM.
- ALLAN LÍFRÉNA JARÐVEG UNDIR GÓLFPLÖTUM OG MALBIKUDUM SVÆÐUM SKAL FJARLEGJA.
- ALLA SÖKKULVEGGI SKAL GRUNDA Á BURÐARHEFA KLÖPP NEMA ANNAD SE TEKID FRAM.
- FLÁI (LÓDRÉTT:LÁRÉTT):  
Í JARÐVEGI: 5:1  
Í KLÖPP: 10:1
- Á BÍLASTÆÐUM OG ÖÐRUM ÓTISVÆÐUM PAR SEM FJARLEGJA PARF KLÖPP SKAL GRAFA 200 mm ÚT FYRIR MÖRK SVÆDIS OG Í HÆÐ 300 mm UNDIR ENDANLEGU YFIRBORDI.
- FYLLA SKAL Í BÍLASTÆÐI OG ÖNNUR MALBIKUD SVÆÐI Í HÆÐ 100 mm UNDIR ENDANLEGU YFIRBORDI. FYLLA SKAL 200 mm ÓT FYRIR MALBIKSBRÖNIR. FLÁI FYLLINGAR SKAL VERA 1:1.
- UNDIR GRASFLATIR SKAL FYLLA Í HÆÐ 200 mm UNDIR ENDANLEGU YFIRBORDI.
- UPPLÝSINGAR UM ENDANLEGA HÆÐ LÓÐAR ER AD FINNA Á TEIKNINGU LANDSLAGSARKITEKTS.

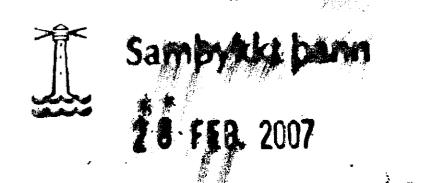

MKV. 1  
0 5 10 15 20  
1:200 (I A1) m

ÖLL AFNOT OG AFRITUN TEIKNINGAR, AD HELTA EDA HEILD, ER HÁÐ SKRIFLEGU LEYFI HÖFNUNAR.

**HÖNNUN**

GRENSÁSVEGI 1 108 REYKJAVÍK SIMI: 510 4000 FAX: 510 4001  
VEFFANG: www.honnun.is NETFANG: honnun@honnun.is

HEITI VERKS:  
**HRAUNVALLASKÓLI**  
DREKAVELLIR 9, HAUFNARFIRÐI

HEITI TEIKNINGAR:  
JARÐVINNA  
GRAFFARMÖRK HÚSNÆÐIS

MELT:	RGV	TEIKNAD:	RGV	GETMSLUNGMER:	VNR:	3.151.218
HANNAÐ:	RGV	YFIRFARÐ:	MKV:	1:200/1:100	NR. TEIKNINGAR:	
DAGS. UNDIRSKRIFTAR:	NAFN OG KT. HÖNNUÐAR:		430572-0169		<b>J2-051</b>	
UNDIRSKRIFT HÖNNUÐAR:	HÖNNUN hf		ÓTGÁFA		B1	