

Ídráttalagnir og innlík steypt í plötu í innstærð

Símalgagnir: 1stk Ø63 mm ídráttarör út að köðarmörkum  
 Rafmagnslagnir: 1stk Ø63 mm ídráttarör út að köðarmörkum  
 Snjóbræðsla: 1stk Ø100 mm  
 Hítvata: 1stk 1/2\"/>

**SKÝRINGAR:**


ALLAR LAGNIR ERU 100mm PVC. HALU 20%, MEST 300%.  
 NEMA ANNAD KOMI FRAM.  
 LAGNIR OFAN GRUNNPLÖTU ERU ÚR PP (POLYPROPYLEN).  
 ALLAR LAGNIR ERU MEÐ DAR TIL GERUM DÉTTIRINGJUM.  
 LAGNIR Í VEGGJUM SKULU VERA EINKANRADAR MEÐ GLERULL OG PLAST.  
 UMHERFIS LAGNIR Í JÖRD KOMI MINNST 150mm SANDLAG ER NJAPPIST. DRENLOGN SKAL VERA MEÐ DRENIMÖL YFIR OG JARDEGSOÜK.  
 ÖLL NIÐURFÖLL ERU MEÐ VATNSLÁS ÖLLMAL ERU 1 mm NEMA ANNAD KOMI FRAM Á TEKINGJUM.

■ SÖKKUL OG INNTAKSGÖT.  
 STÆRD SÖKKULGATA ER 300x300mm, OG INNTAKSGAT ER 400x600mm. SJÁ SKÝRINGAMYNDIR.  
 GÖT ERU MERKT MEÐ G RAUFAR MERKT MEÐ R OG STÆRD RAUFA ÁSAMT KÓTA FRÁ EFRI OG NEDRI BRÚN RAUFAR.  
 KUI AK A LÖGNUM Í SÖKKULGÖTUM ERU LAGMARKSKOIFAK.


\*ATHI ALLIR KÓTAR MÍÐAST VIÐ RENNSISBÖTN

K = HÆÐARKÓTAR LAGNA  
 HL = HANDLAUG  
 SV = SKOLVASKUR  
 VS = VATNSSALERNI  
 EK = EÐAGAR  
 SB = STEYPIBÁÐ  
 EV = ELDHÚSVASKUR  
 UPV = UPPÞVOTTAVEL  
 NI = NIÐURFALL  
 NG = NIÐURFALL  
 HR = HREINSISTÚTUR MEÐ LOKI  
 GK = GÖLFKÓTI  
 GN50 = GÖLFNIÐURFALL DN50  
 GN70 = GÖLFNIÐURFALL DN70  
 GN100 = GÖLFNIÐURFALL DN100

SKÖLPLOGN  
 REGNVATNSLOGN / DREN  
 AFRENSLI HITAVEITU  
 INNTAK KALT VATN  
 INNTAK HEITI VATN

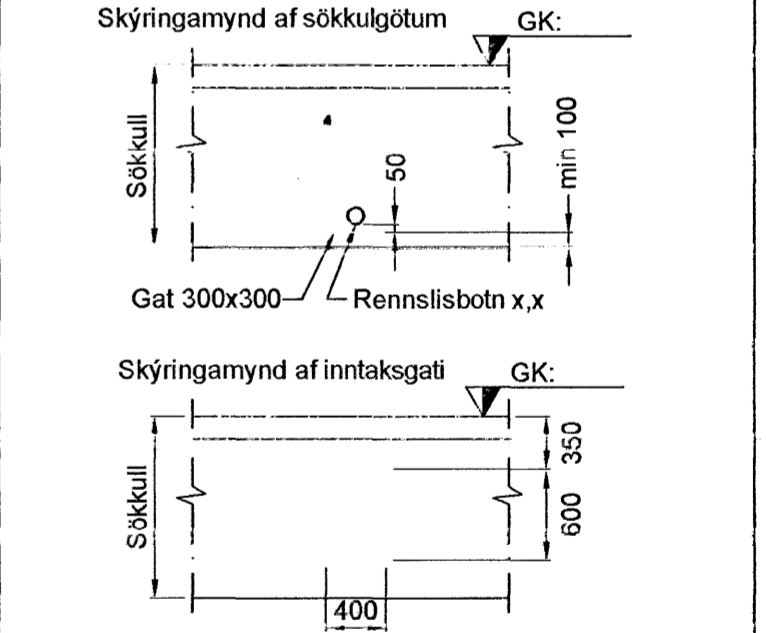

Byggingatulltrúi Hafnarfjörðar  
 Afgreitt þann  
 23 AUG 2007  
 C.G.

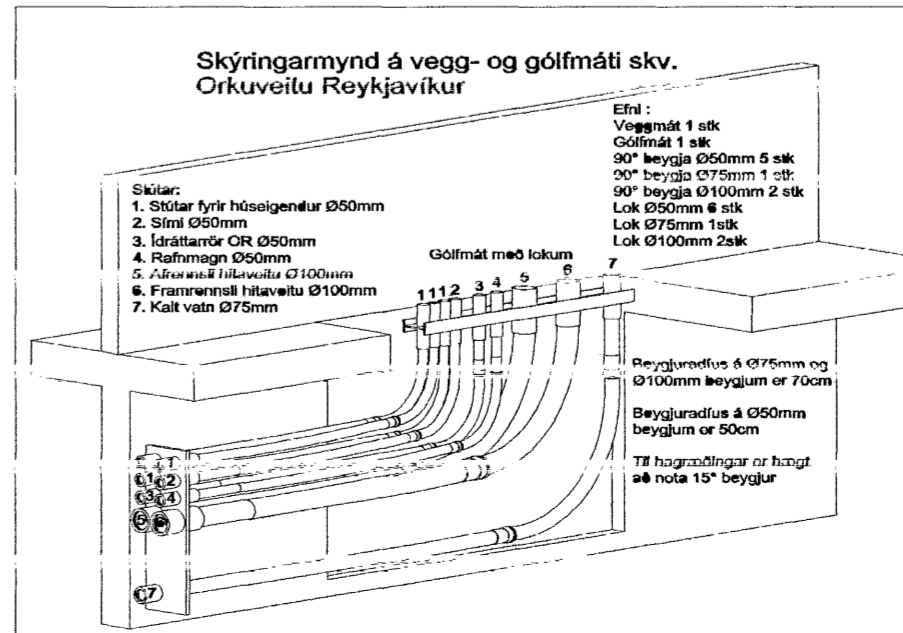

A			
Br:	Hverju breytt:	Dags:	Kvittun:
Hliðarás 15		Teikn nr. 521	
220 Hafnarfjörður			
Lagnir		Frumstærð: A2	
Frárennsli-, regnvatn- 1. hæð			
Dags:	27.08.2007	Skv.:	1:50
Hann:	ÞH		
Samb.:	20162-3099	V.nr07 057	Teikn. ÞH
<b>VGS</b> VERKFRÆÐISTOFA GUÐJÓNS P. SIGFÚSSONAR EHF. AUSTURVEGI 42, 2.HÆÐ, 800 SELFOSSI S: 482 2805, F: 482 3818 NETFANG: VGS@VGS.IS			