

Skýringar:

Allar lagnir séu í samræmi við gildandi reglugerðir og ÍST 67.

Allar leiðslur þrýstiprófaðar með 6 bar.


Lagnir fyrir heitt vatn eru steyptar í plötu undir járngrind en lagnir fyrir kalt vatn eru lagðar í sandlag undir einangrun (fyrir grunnplötu).

Málsetningar miðast við útbrún grindar nema annað komi fram.

Lagnaefni:
PE-X rör í rör innsteypt, stærð Ø15mm.
Ómálsettar pípur eru Ø15mm.
Stofnar frá inntaksgrind að deilikistu eru Ø25mm ryðfritt rör lagt í vegg.

- HL: Handlaug
- EV: Eihúsvaskur
- VS: Vatnssalerni
- UPV: Uppvottavél
- R: Rauf
- K: Kótar á enda raufar
- SV: Skolvaskar
- BK: Baðkar
- SB: Steypið

Kalt vatn : _____
Heitt vatn: _____

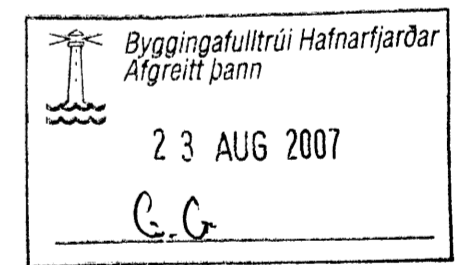

| | | | |
|--------------------------------------|----------------|--------|------------------|
| | | | |
| | | | |
| | | | |
| A | | | |
| Br: | Hverju breytt: | Dags: | Kvittun: |
| Hlíðarás 15 220 Hafnarfjörður | | | Teikn nr: 531 |
| Lagnir Neysluvatnslagnir - 1. hæð | | | Frumstærð: A2 |
| Dags: | 27.06.2007 | Msk: | 1:50 |
| Hann: | PH | Samþ: | |
| V.nr07 057 | | Teikn: | PH |

VGS
VERKFRÆÐISTOFA
GUÐJÓNS P. SIGFÚSSONAR EHF.
AUSTURVEGI 42, 2.HÆÐ,
800 SELFÖSSÍ
S: 482 2805, F: 482 3818
NETFANG: VGS@VGS.IS