



GRUNNMYND 1:50
Vatnslagnir 1. hæð

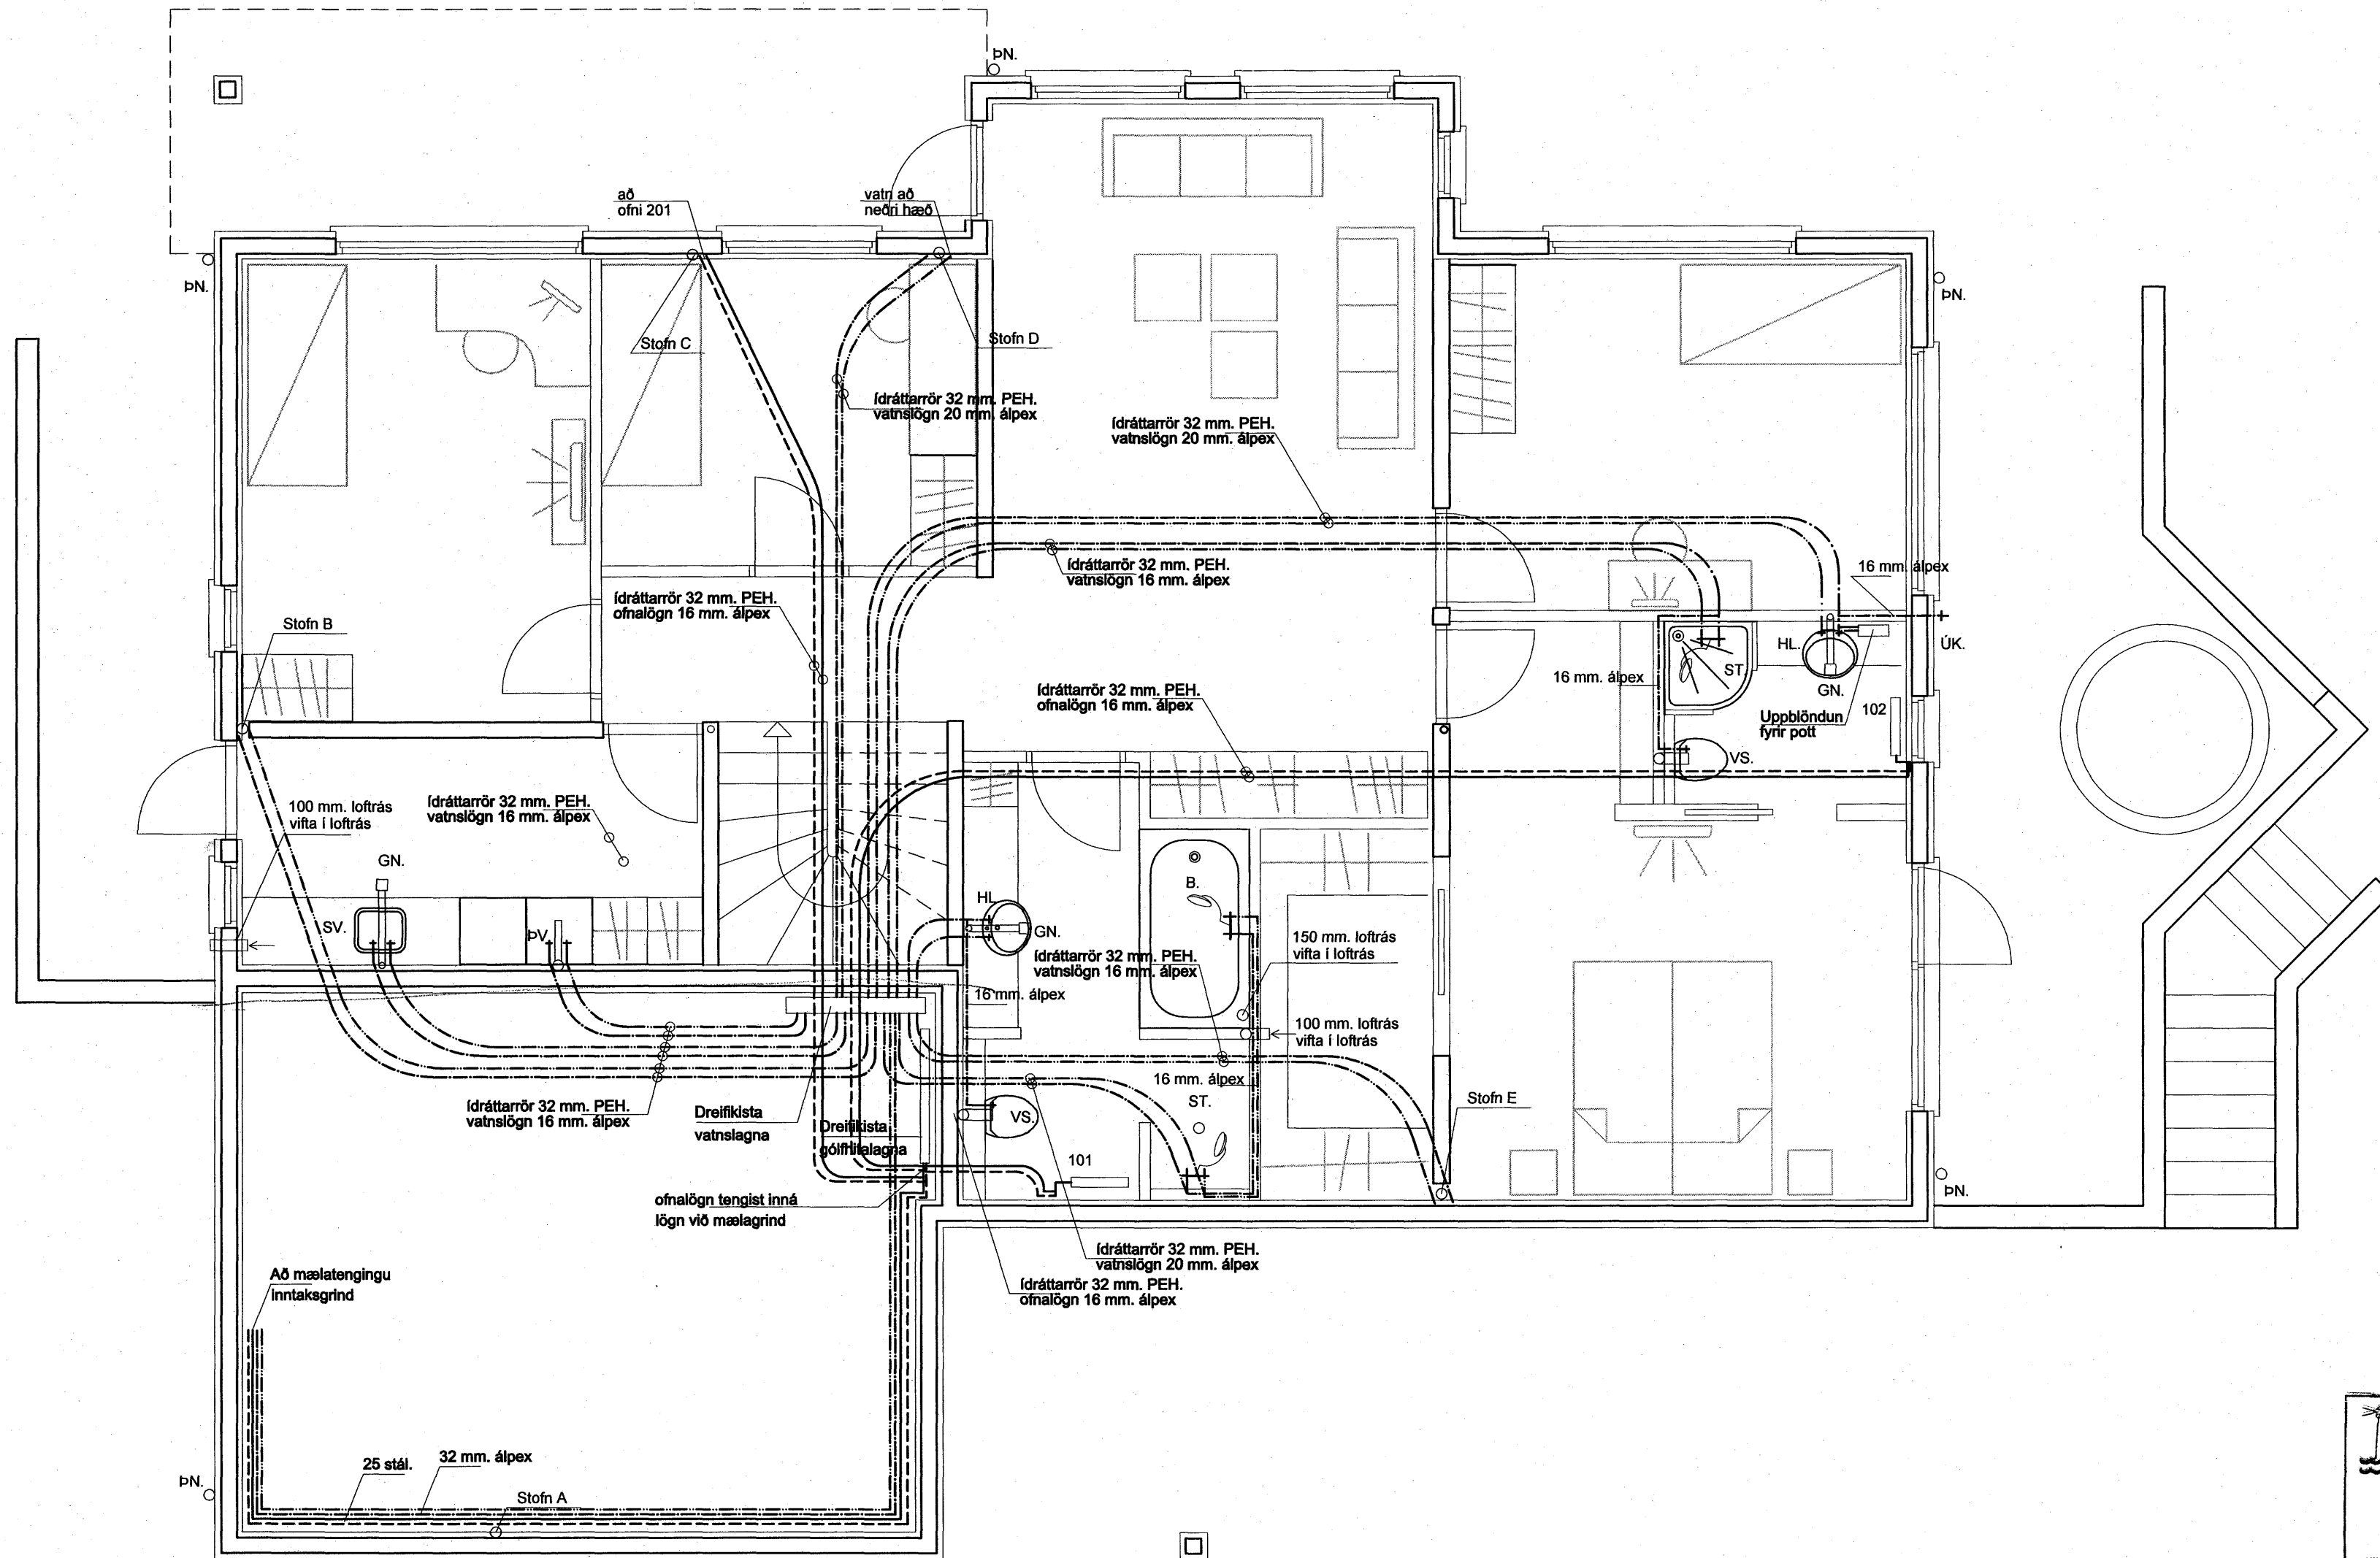

Byggingaulltrúi Hafnarfjarðar
Afgreitt þann
23 AUG 2007
C.C.

SKÝRINGAR SJÁ TEIKN. 306

Breyting: 13 ágúst 2007
Dreifiskista gólfhitagagna

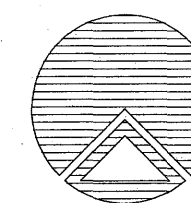

Teiknistofan Röðull

Knarrarvogi 4 Reykjavík
S: 5683577 Fax 5683522

Verkhelti:
Hlíðarás 2 Hafnarfirði

Verkhull:
Vatns og frárennslis. 1.hæð

Helgi Gunnarsson kt. 050350-4879 h.s. 5544708 gsm 6921020 nmt. 8533489
Jón Rafns Antonsson kt. 240347/2539 h.s. 5670775 gsm. 8928377 nmt. 8528377

Mkv. 1:50	Hannað: hg
Dags: júní. 2007	Teiknað: hg
Breytt: 13 ágúst 2007	Yfirfarð: hg
Breytt:	Fjöldi blaða 6
Breytt:	Bl. númer 302

Helgi Gunnarsson

Jón Rafns Antonsson