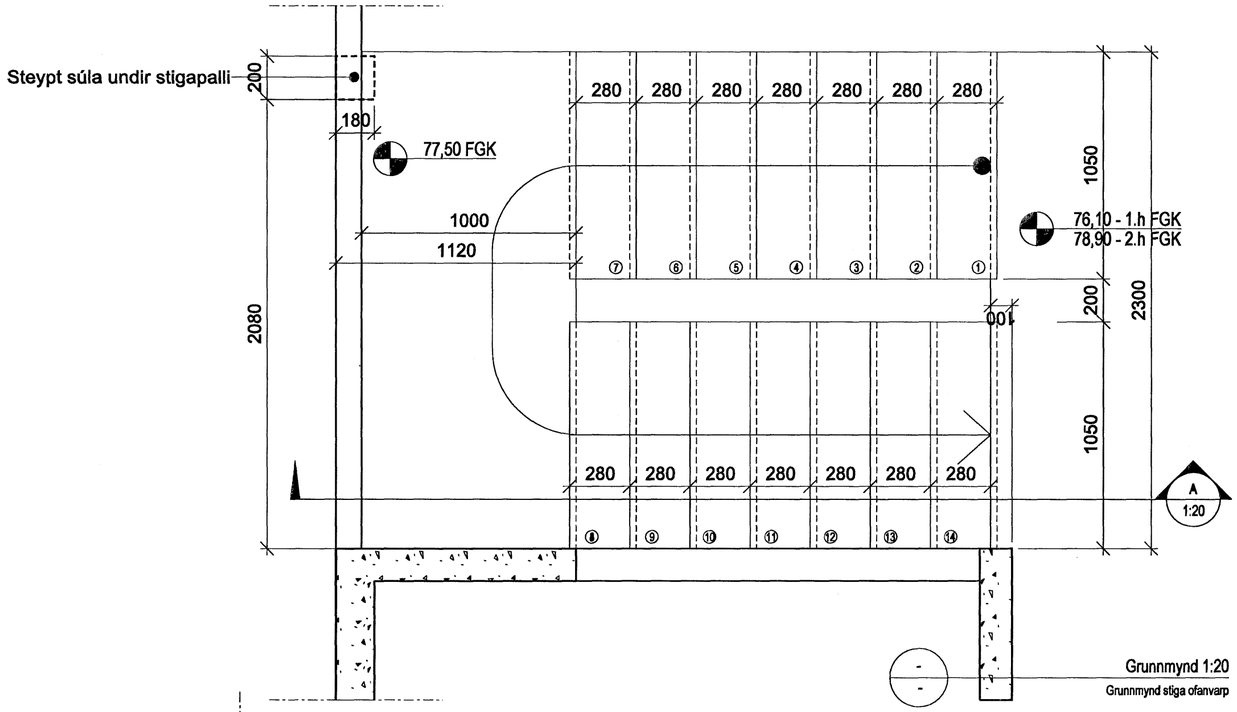

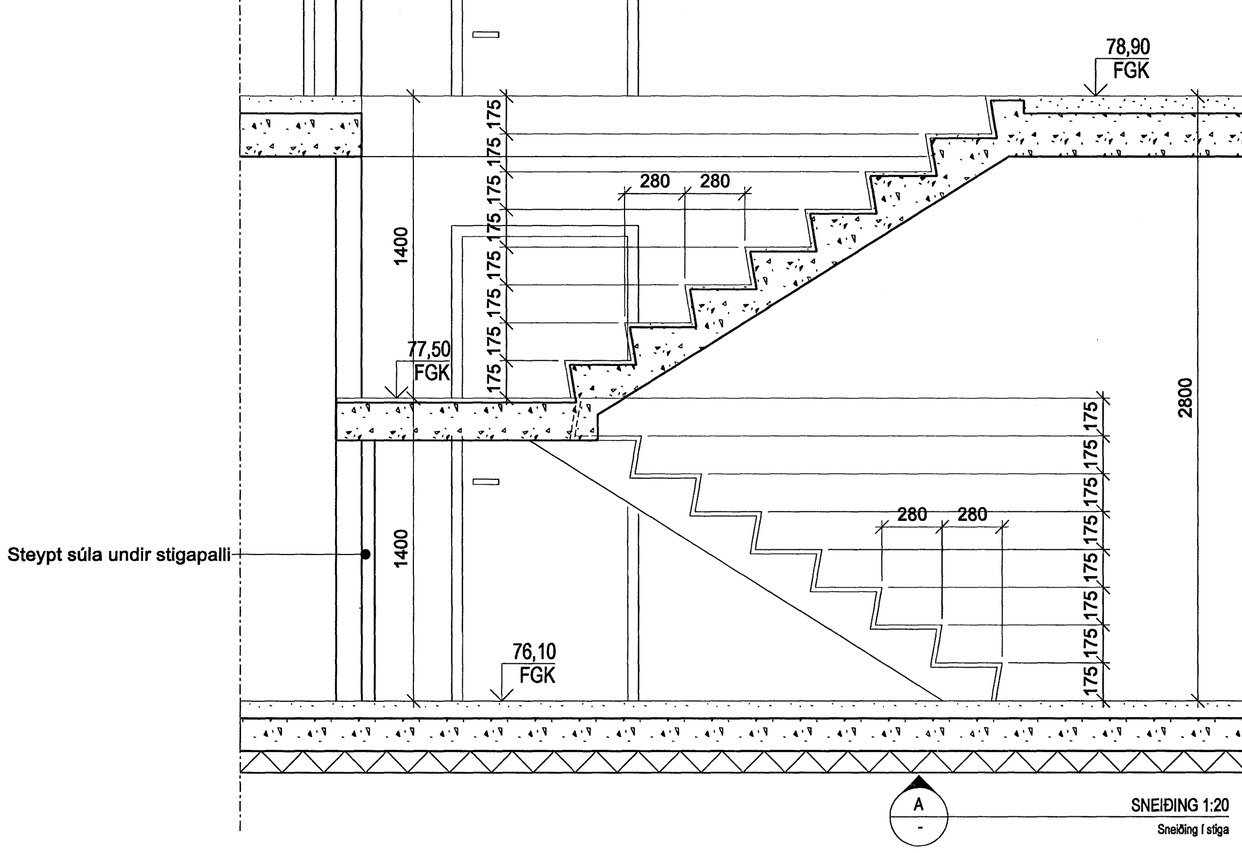

ÚTGÁFA | TEIKNAÐ | SAMÞYKKT | DAGS
BREYTINGAR

Byggingafulltrúi Hafnarfjarðar
Afgreitt þann
27 AUG 2007

ASK Arkitektar
Geirsgötu 9
101 Reykjavík
Sími 515 0300
Fax 515 0319
www.ask.is

Áritun aðalhönnuðar:

Hörður Harðarson arkitekt FAÍ, kt. 300549-4899

ASK ARKITEKTAR

Furuás 37
Hafnarfirði
VERKEFNI

HEITI TEIKNINGAR
Verkteikning
Stigateikning

MKV. Í A2	TEIKNAÐ	DAGS
1:20	HH - AGG	25.07.07

VERK NR.	NÚMER TEIKNINGAR	ÚTGÁFA
06132	24-01	