Mkv.1:20
U1
B-02

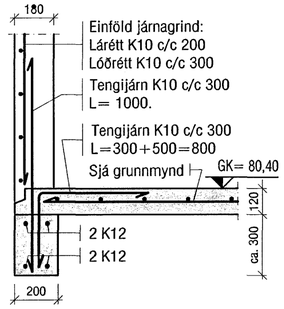

Mkv.1:20
U2
B-02

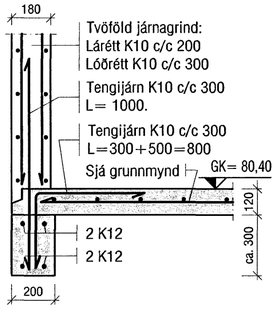

Mkv.1:20
U3
B-02

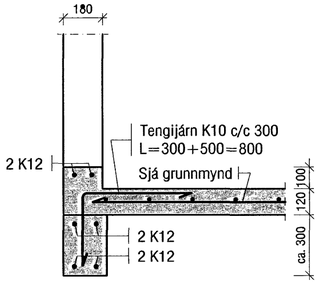

Mkv.1:20
U4
B-02

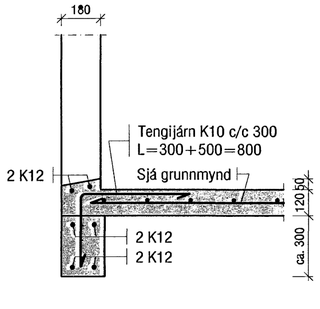

Mkv.1:20
U5
B-02

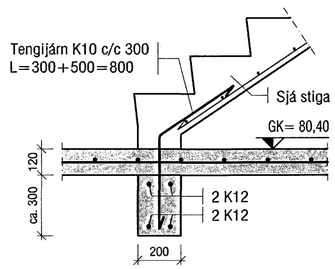

Mkv.1:20
U6
B-02

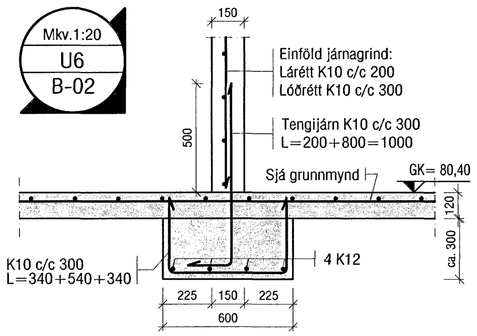

Mkv.1:20
U7
B-02

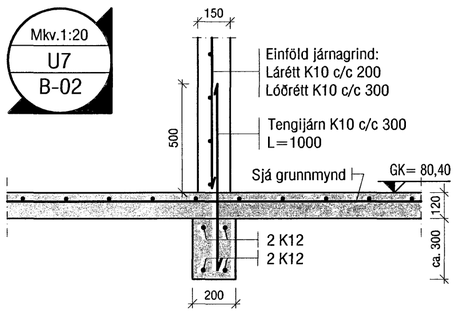

Mkv.1:20
U8
B-02

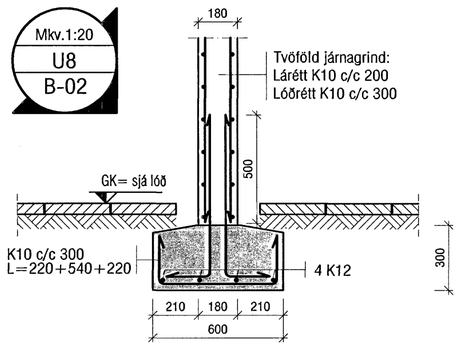

Mkv.1:20
U9
B-02

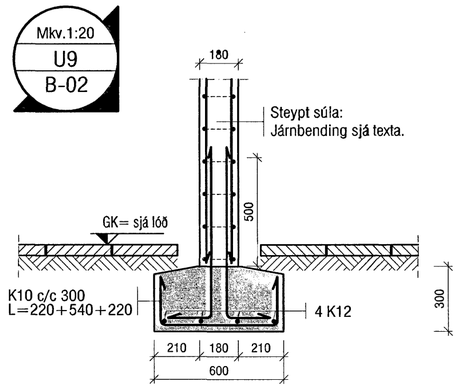

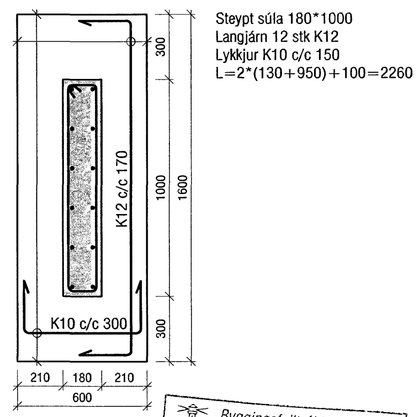

Mkv.1:20
U10
B-02

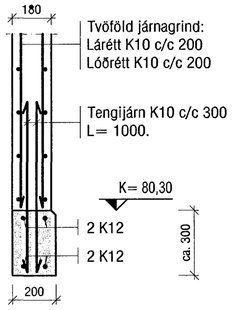

Mkv.1:20
U11
B-02

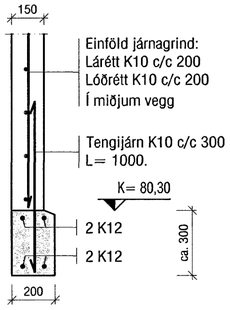

Mkv.1:20
U12
B-02

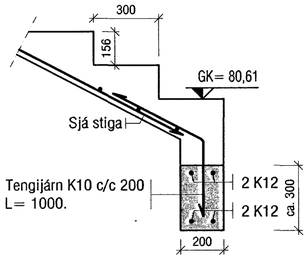

Mkv.1:20
U13
B-02

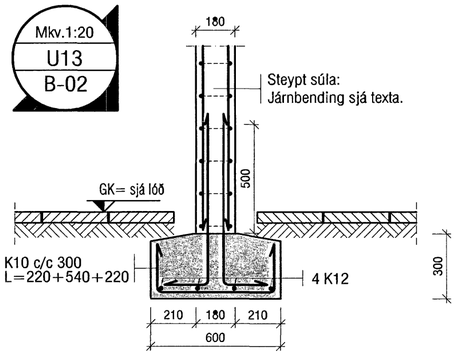

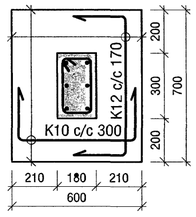

Steypt súla 180*300
Langjárn 6 stk K12
Lykkjur K10 c/c 150
L=2*(130+250)+100=860

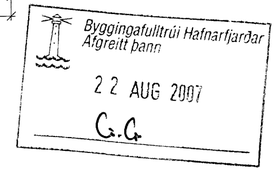

BREYTING 07.07.´07: Súlu U13 bætt við

VEKTOR
- hönnun og ráðgjöf -
Akralind 6 , 201 Kópavogi.

Sigurður Hafsteinsson
byggingatæknifræðingur
Kt. 030859-7749
sími: 554-6650 fax: 554-6669.

Teikn. nr. | Tilvísun á teikningu | Br. | Dags.
Samþykkt

Furuás 26, Hafnarfirði

Undirstöður
Deili

Hannað	Teiknað
PJ	PJ

Dagsetning	Verk nr.	Mælikvarði	Teikn. nr.
19.02.07	A-06-12-61	1:20	B-03