Mkv.1:20
Þ1
B-07

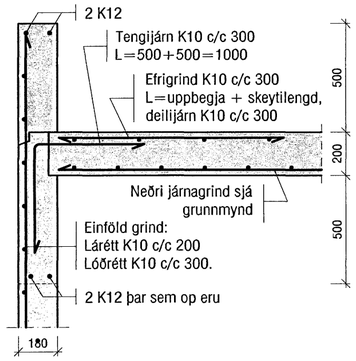

Mkv.1:20
Þ2
B-07

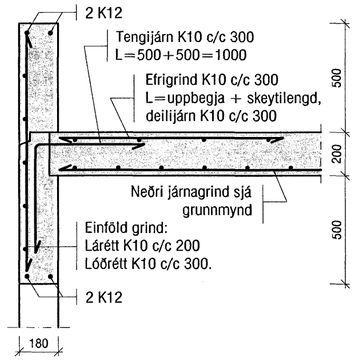

Mkv.1:20
Þ3
B-07

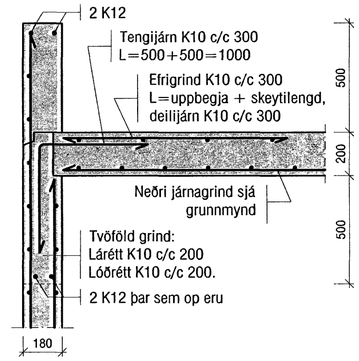

Mkv.1:20
Þ4
B-07

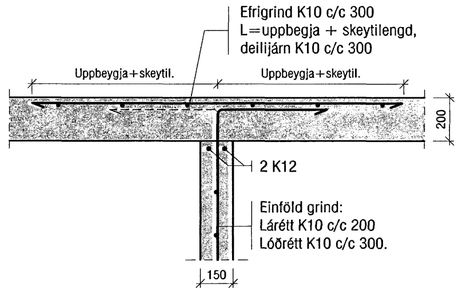

Mkv.1:20
Þ5
B-07

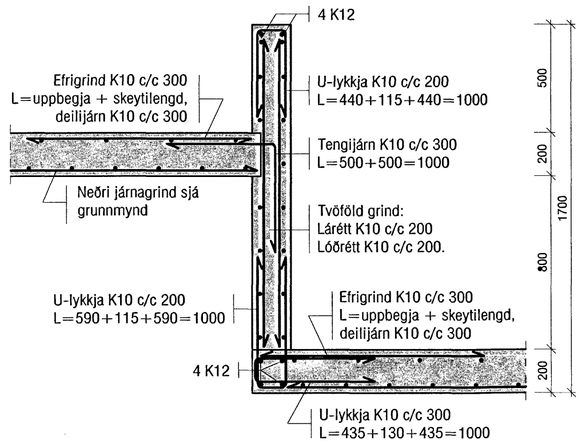

Mkv.1:20
Þ6
B-07

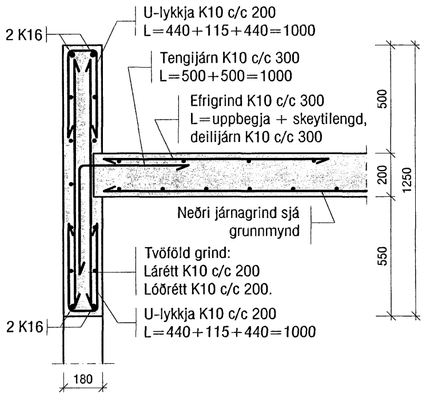

Mkv.1:20
Þ7
B-07

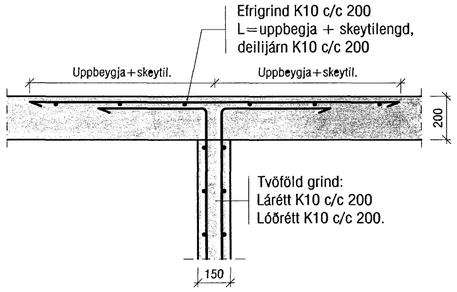

Mkv.1:20
Þ8
B-07

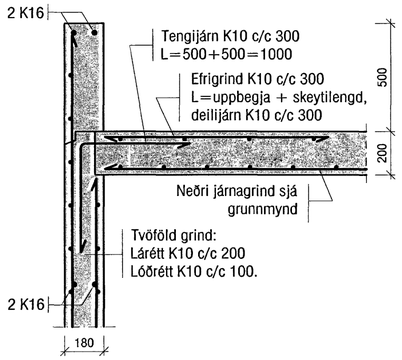

Mkv.1:20
Þ9
B-07

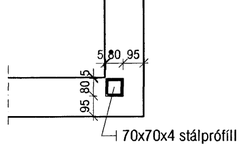

Lárétt deili

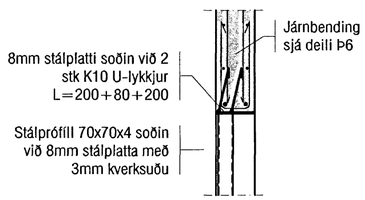

Lóðrétt deili

Byggingafulltrúi Hafnarfjarðar
Afgreitt þann
22 AUG 2007

VEKTOR
- hönnun og ráðgjöf -
Akralind 6 , 201 Kópavogi.

Sigurður Hafsteinsson
byggingatæknifræðingur
Kt. 030859-7749
sími: 554-6650 fax: 554-6669.

Teikn. nr. | Tilvísun á teikningu | Br. | Dags.
Samþykkt

Furuás 26, Hafnarfirði

Þakplata
Deili

Hannað: PJ | Teiknað: PJ

Dagsetning	Verk nr.	Mælikvarði	Teikn. nr.
05.07.07	A-06-12-61	1:20	B-08