


Grunnlagnir 1:50

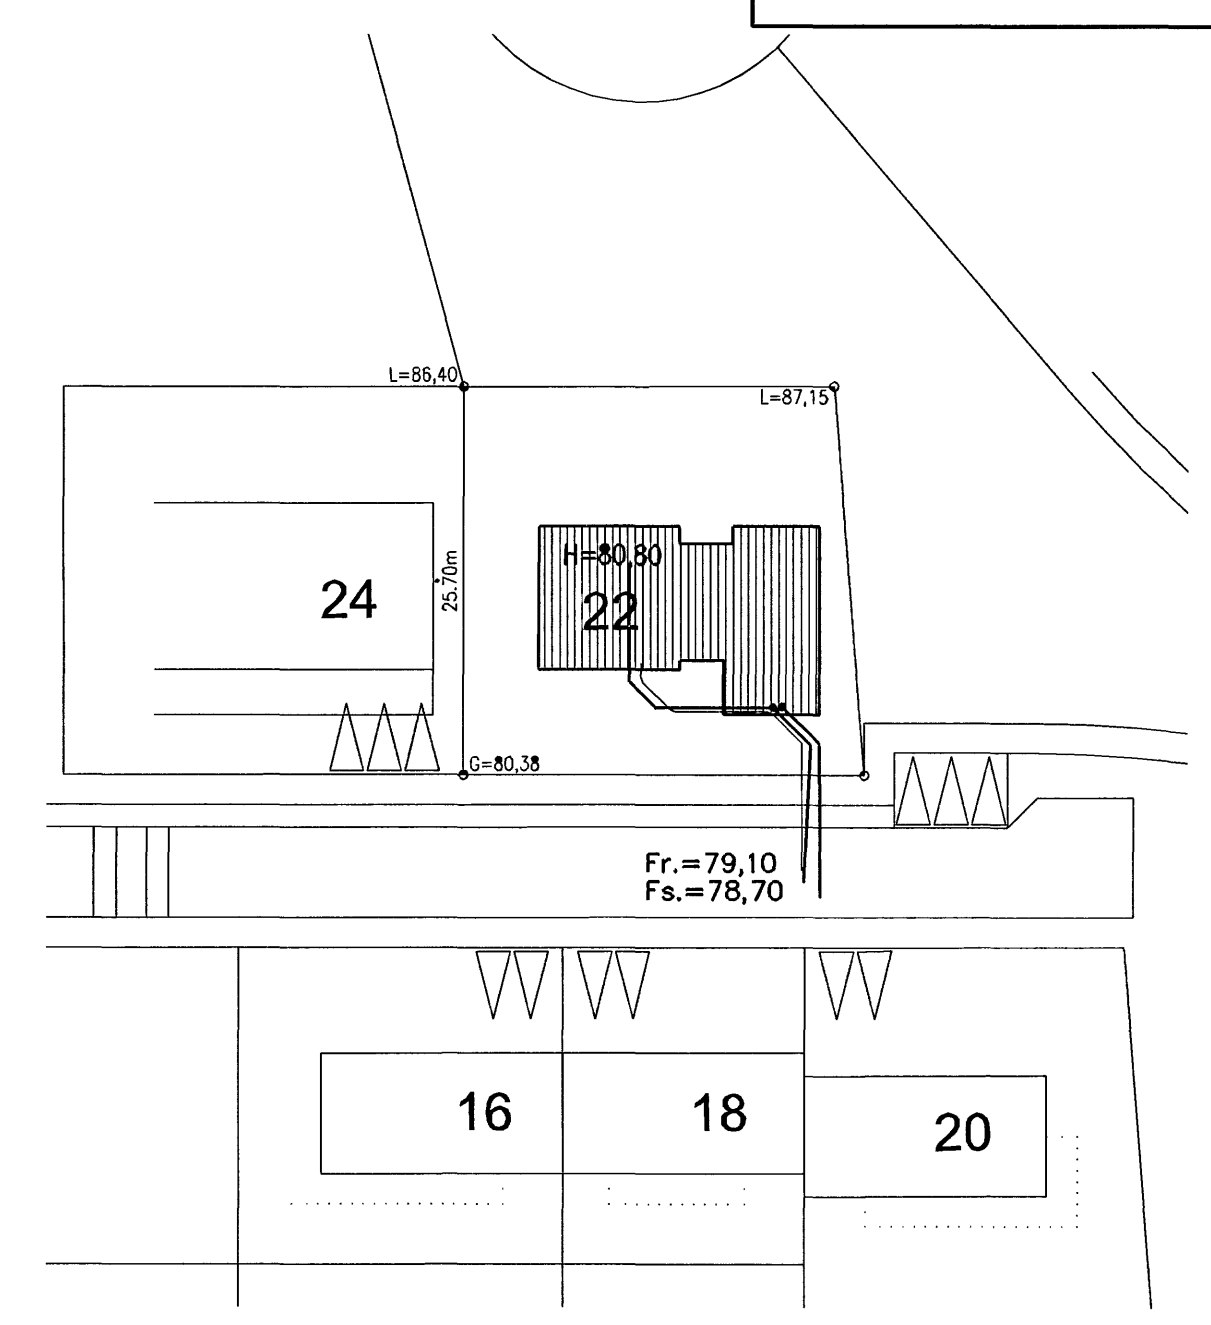

Afstöðumynd 1:500

Tákn fyrir lagnir

- | | | |
|--------------------------|-----|-------------------------|
| Skolplögn | VS | Vatnssalerni |
| Regnvatnsliðgn | HL | Handlaug |
| Jarðvatnsliðgn | BK | Baðkar |
| Jarðvatns+Regnvatnsliðgn | SB | Stöppibað |
| Neysluvatn | EV | Eldúsvaskur |
| Bakrennslí Hitaveitu | pV | Þvottavél |
| | SV | Skolvascur |
| | GNF | Gagnmatstremisniðurfall |
| | NF | Niðurfall |
| | FP | Fallþípa |
| | pN | Þakniðurfall |

Byggingatillitri Hafnarjarðar
 Afgreitt þann
 23 AUG 2007
 G. G.

Skýringar

Fráveitilagnir undir botnplötu og utan með húsi skulu vera úr PVC.
 Grafa skal fyrir lögnum í fullþjappað fyllingaeðni.
 Undir og umhverfis rörin skal vera minnst 150 mm sandlag.
 Lagnir skulu liggja á belgnum ekki á múffum.
 Skeyta skal rör með þor til gerðum þéttlingjum.
 Þess skal gætt að rör geti þanist eðlilega.

afalhönnuður:
 Kári Eiríksson - Arkitekt FAL - kt: 070365-4059

Útgáfa	Breyting	Dagsetning	Hannað	
Sveinbjörn Hinriksson Byggingatæknifræðingur Kt. 160651-2529 Breiðkúptú 8 Hafnarfirði Sími: 555-4008, 861-9851 Netfang: svennih@internet.is		Staður Furuás 22 Hafnarfirði	Skýring Grunnlagnir	
Hannað / Teknað	Kvart	Dagsetning	Verkr.	Tekn.nr.
<i>[Signature]</i>	1:50 1:500	22. 8. 07	34-07	2-01