


GRUNNMYND PLATA YFIR 2.HÆÐ 1:50

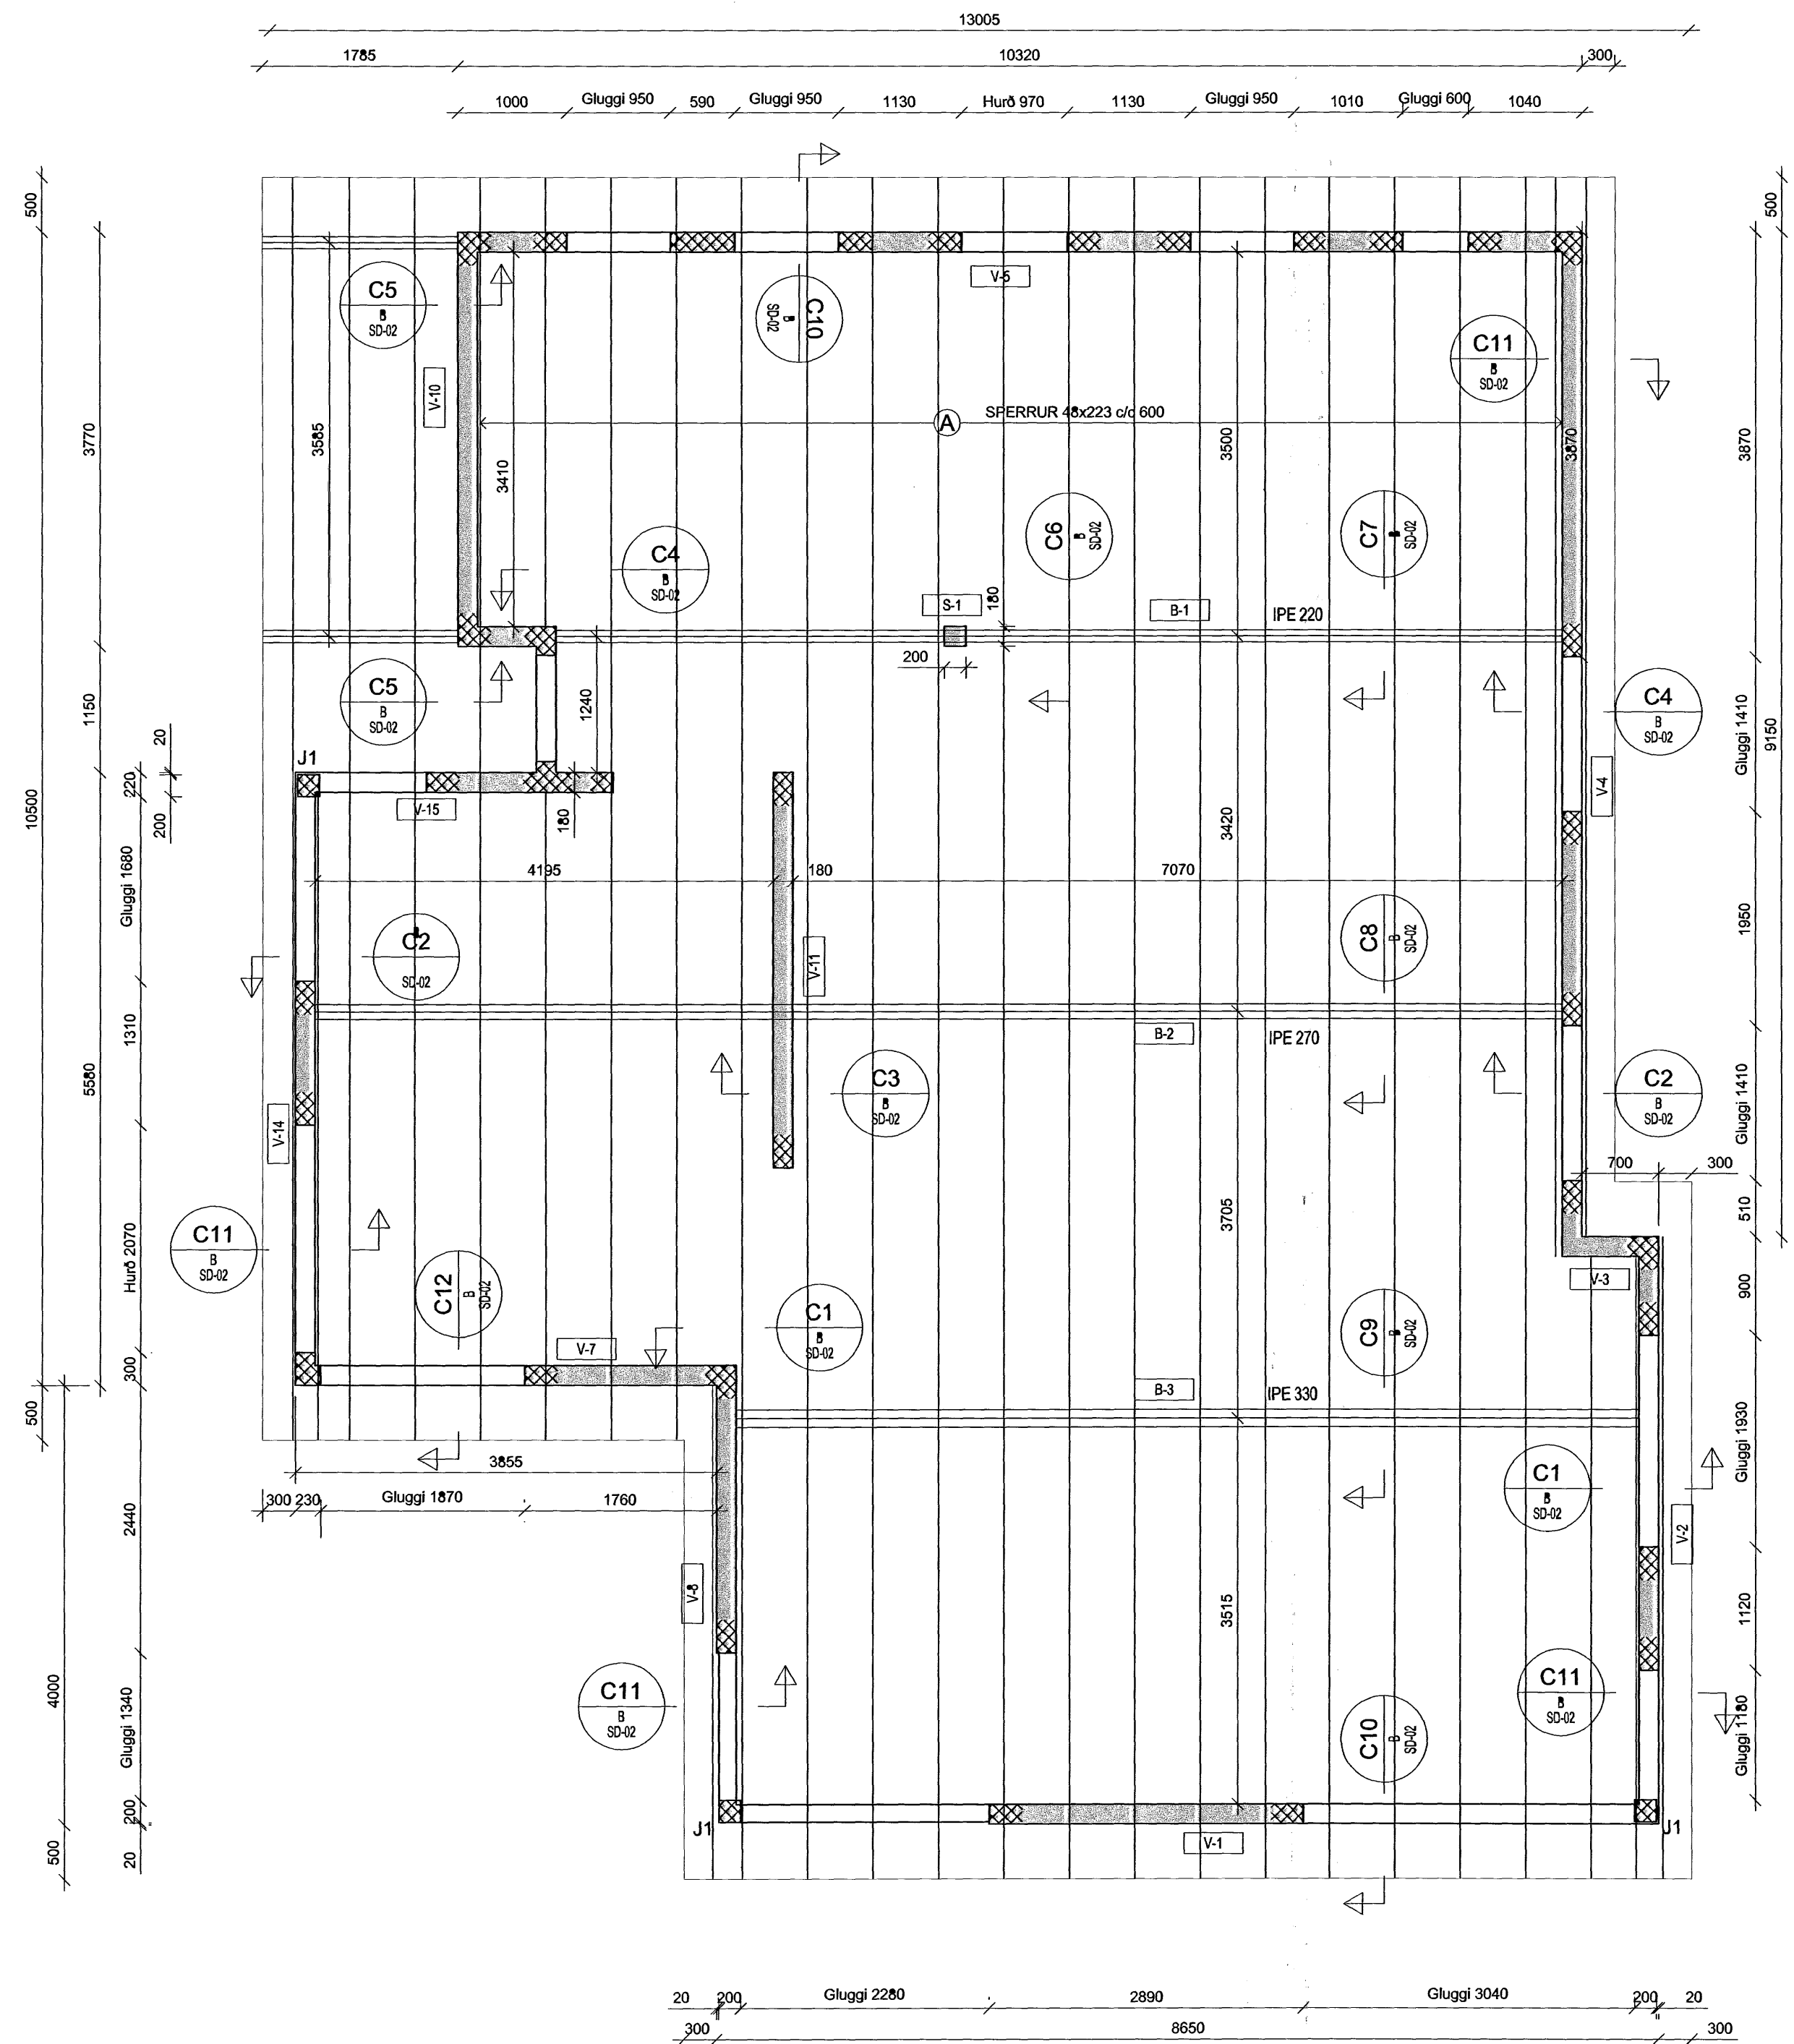

ÁRITUN SAMRÆMINGARHÖNDUÐAR

SKÝRINGAR:


ÖLL MÁL ERU Í MILLI METRUM.
ALLIR KÓTAR Í METRUM.

ALLAR MÁLSETNINGAR OG KÓTAR KOMA FRAM Á TEIKNINGUM ARKITEKTA OG SKAL SANNREYNA ÖLL MÁL VIÐ ÞÆR

SJÁ SKAL TIL ÞESS AD ALLRI STEYPU SÉ HALDID BLAUTRI ÞAR TIL HÚN HEFUR NÁÐ AMK 80% AF FYRIRSKRIFUDUM STYRK

☒ ÖMERKT SÉRBENDING, VÍSAM TIL ALMENNAR BENDINGAR KRINGUM OP, SBR, ALMENN SNID Á BLADI SD-01

BENDING VIÐ GÖT SKAL VERA MINNST 2 K12 SEM GANGA AMK. 600 ÚT FYRIR GAT BEGGJA VEGNA AUK BAULA K10 c/c150 NEMA ANNAD SÉ TILGREINT Á TEIKNINGU. ÞETTA GILDIR BÆÐI TIL HLIDAR VIÐ GÖT OG YFIR OG UNDIR GÖTUM

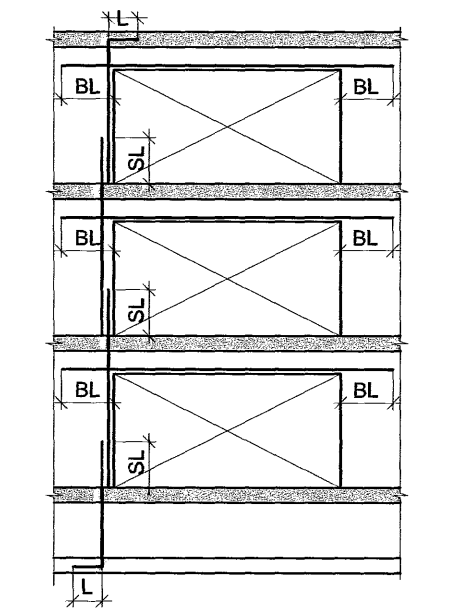


L: SKEYTILENGD JÁRNA
SL: SKEYTILEGD sbr. ALMENNAR SKÝRINGAR (EF ÖLL JÁRNA ERU SKEYTT Í SAMAN SNIDI SKAL SKEYTILENGD TVÖFÖLDUÐ)
BL: 65 x d, ÞAR SEM d ER ÞVERMÁL JÁRNA

TILVÍSANIR:

ALMENNAR SKÝRINGAR SJÁ BL. NR. A-1
ALMENN SNID SJÁ BL. NR. SD-1
GRUNNBENDING VEGGJA SJÁ BL. NR. A-2
SÉRBENDING VEGGJA SJÁ BL. NR. SD-1-2
LAGNATEIKNINGAR
GATAPLÖN
TEIKNINGAR ARKITEKTA

BR. DAGS. BREYTING REIKN. TEIKN.

Byggingatulltrúi Hafnarfjarðar
Alfreitt þann
23 AUG 2007
C.C.

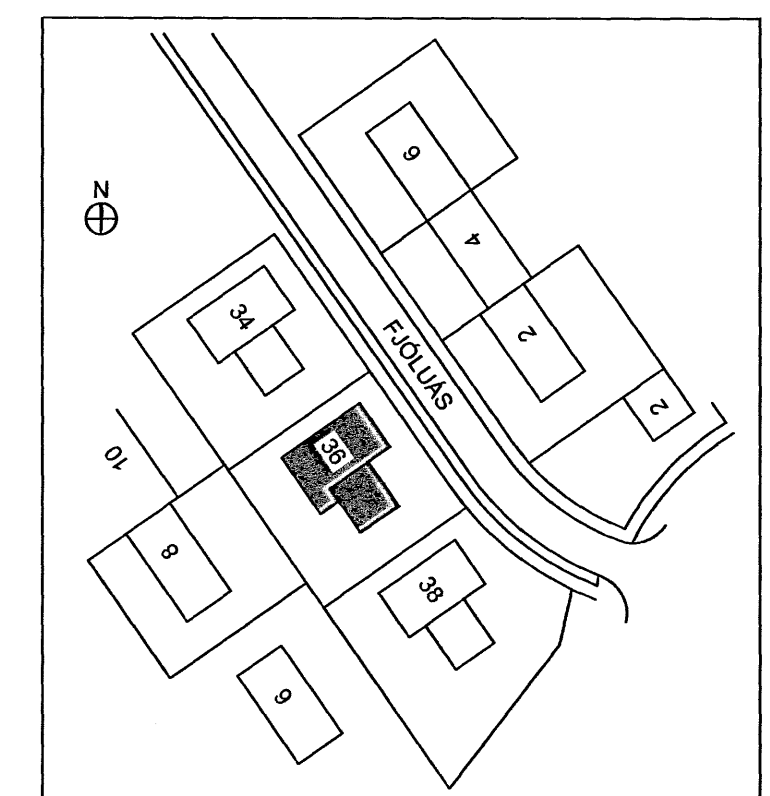

VSÓ RÁÐGJÖF

ÞORGARTÚN 20, 105 REYKJAVÍK, SÍMA 545-9000, SÍMABRÉF 185-8010, NETfang vs@vs.is

FJÓLUÁS 36 - HAFNARFIRÐI

BURÐARVIRKI GRUNNMYND PAK	HANNAÐ/TEIKN. YFIRFARÐ. SAMÞYKKT. KT.	SB / LOK 57	240757-5168
KVÆRÐI 1:50	REYKJAVÍK	15.06.2007	BR.
VERNR.	TEIKN. NR.		

07159 B-GT-1