




L1: INLET S WW
 Framleiðandi: Deltaight
 Heildsal: Rafkaup
 Pera: LED 1x1W 3300K
 Fylgihlutir: CONCRETEBOX 145
 PLASTERKIT 145
 LED Powersupply 130mA DC

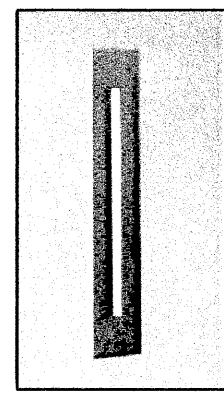


L2: Lotis MR16
 Framleiðandi: Modular
 Heildsal: SG/Prodomo
 Pera: Gu 5.3 50W
 Fylgihlutir: Innsteypubox (gatmál #76)
 230/12V 105VA spennir

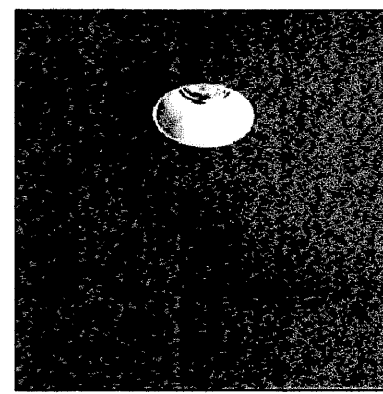


L3: Lotis IPX5 ES50
 Framleiðandi: Modular
 Heildsal: SG/Prodomo
 Pera: Gz10 35W
 Fylgihlutir: Innsteypubox (gatmál #76)

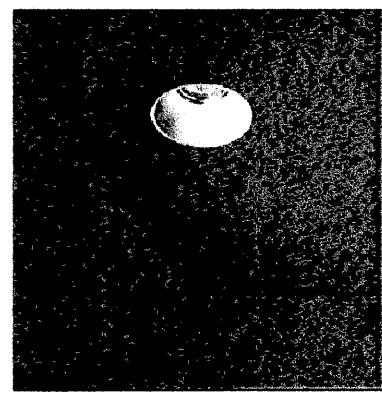


L4: Undirskápalós
 Framleiðandi: Modular
 Heildsal: SG/Prodomo
 Pera: T5
 ATH: Undir baðinnréttingu
 útferist á staðnum.

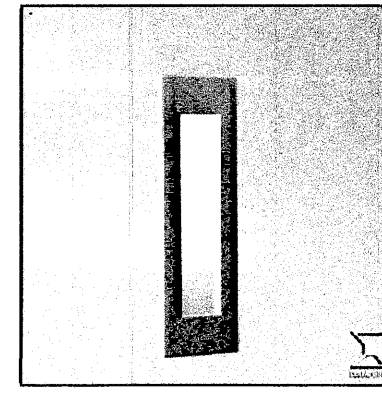


L5: Undirskápalós
 Framleiðandi: Modular
 Heildsal: SG/Prodomo
 Pera: T5
 ATH: Undir efri skápum.

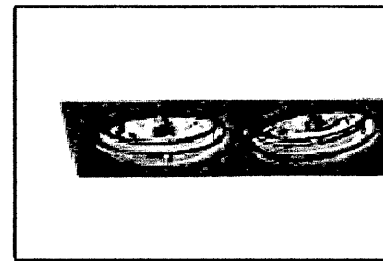


L6: Undirskápalós
 Framleiðandi: Modular
 Heildsal: SG/Prodomo
 Pera: T5
 ATH: Undir hjónarúmi
 útferist á staðnum.

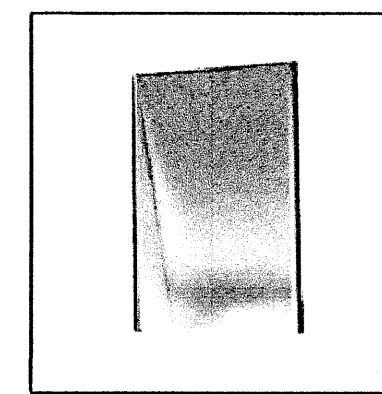


L7: LPX
 Framleiðandi: AgabekoV
 Heildsal: GH ljós
 Pera: XENON 3-5W
 Fylgihlutir: Protection grid
 Power connection
 Side support
 ATH: Útferist á staðnum.

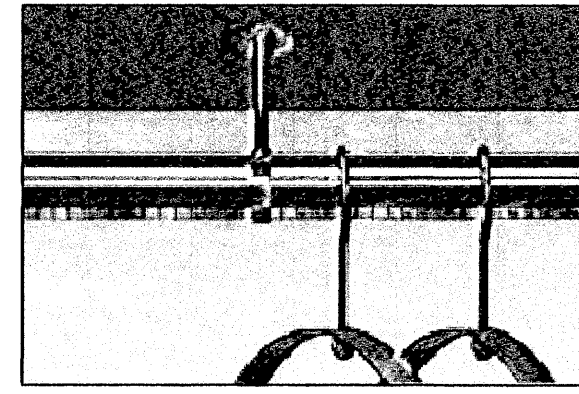


L8: Ljósastokkur
 Framleiðandi: Sérsmíði
 Heildsal: T.d. Flíglampar
 Pera: T5
 ATH: Þar sem fleiri en ein
 pera kemur í stökk
 skal sjá til þess að perur
 skarist til að koma í veg
 fyrir skuggamyndanir.

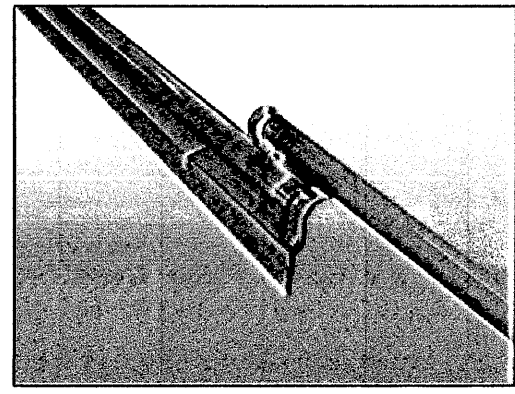


L9: OULET WW
 Framleiðandi: Deltaight
 Heildsal: Rafkaup
 Pera: LED 1x1W 3300K
 Fylgihlutir: CONCRETEBOX 145
 LED Powersupply 130mA DC

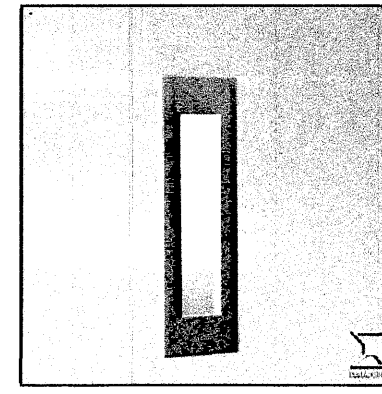


L10: Multiple trimless 2xAR111
 Framleiðandi: Modular
 Heildsal: SG/ProDomo
 Pera: 2xQR-LP 111 G53 50W
 Fylgihlutir: Conbox
 recessed frame

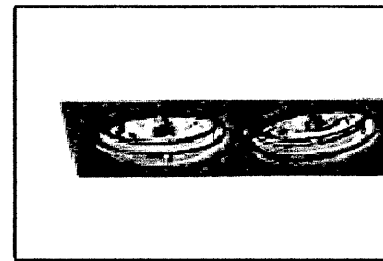




L11: Small side-in-Line
 Framleiðandi: KREON
 Heildsal: SG/ProDomo
 Pera: R7s(74,9mm) 100W
 Fylgihlutir: Installation box
 Plasterkit
 Matt reflector

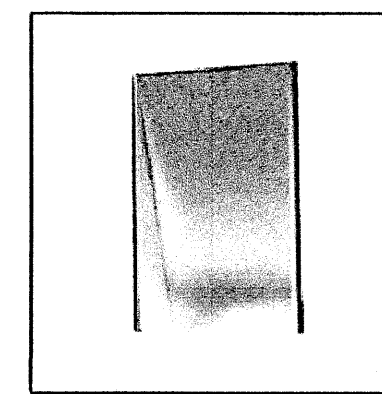


L13: XILO CL 450Hi
 Framleiðandi: Deltaight
 Heildsal: Rafkaup
 Pera: 4 x QPAR16 50W

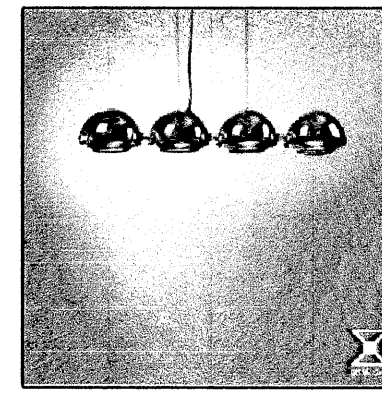


L14: XILO CL 150Hi
 Framleiðandi: Deltaight
 Heildsal: Rafkaup
 Pera: 1 x QPAR16 50W

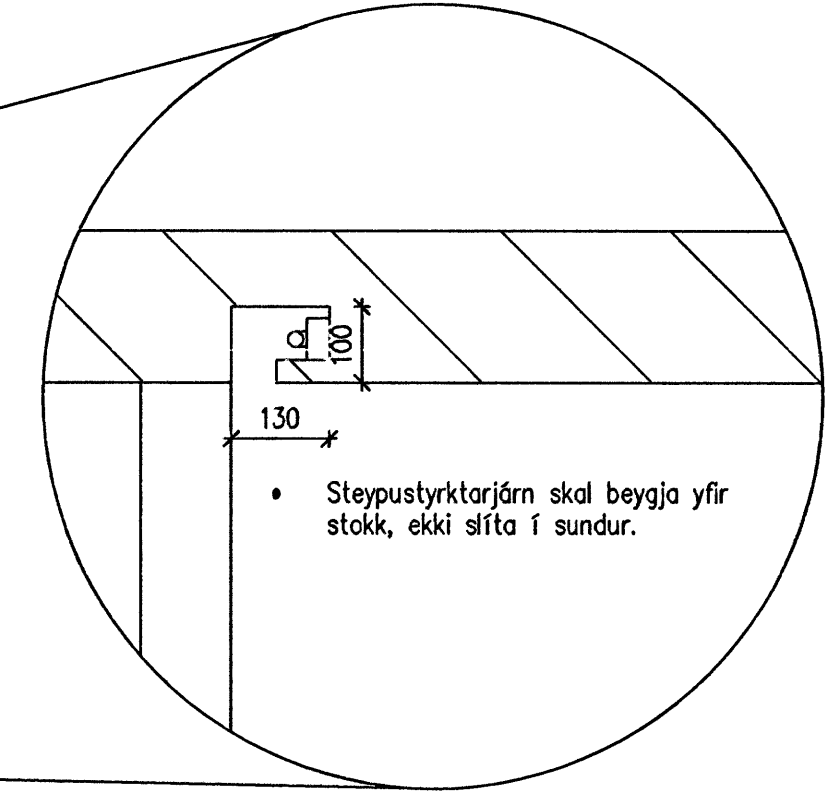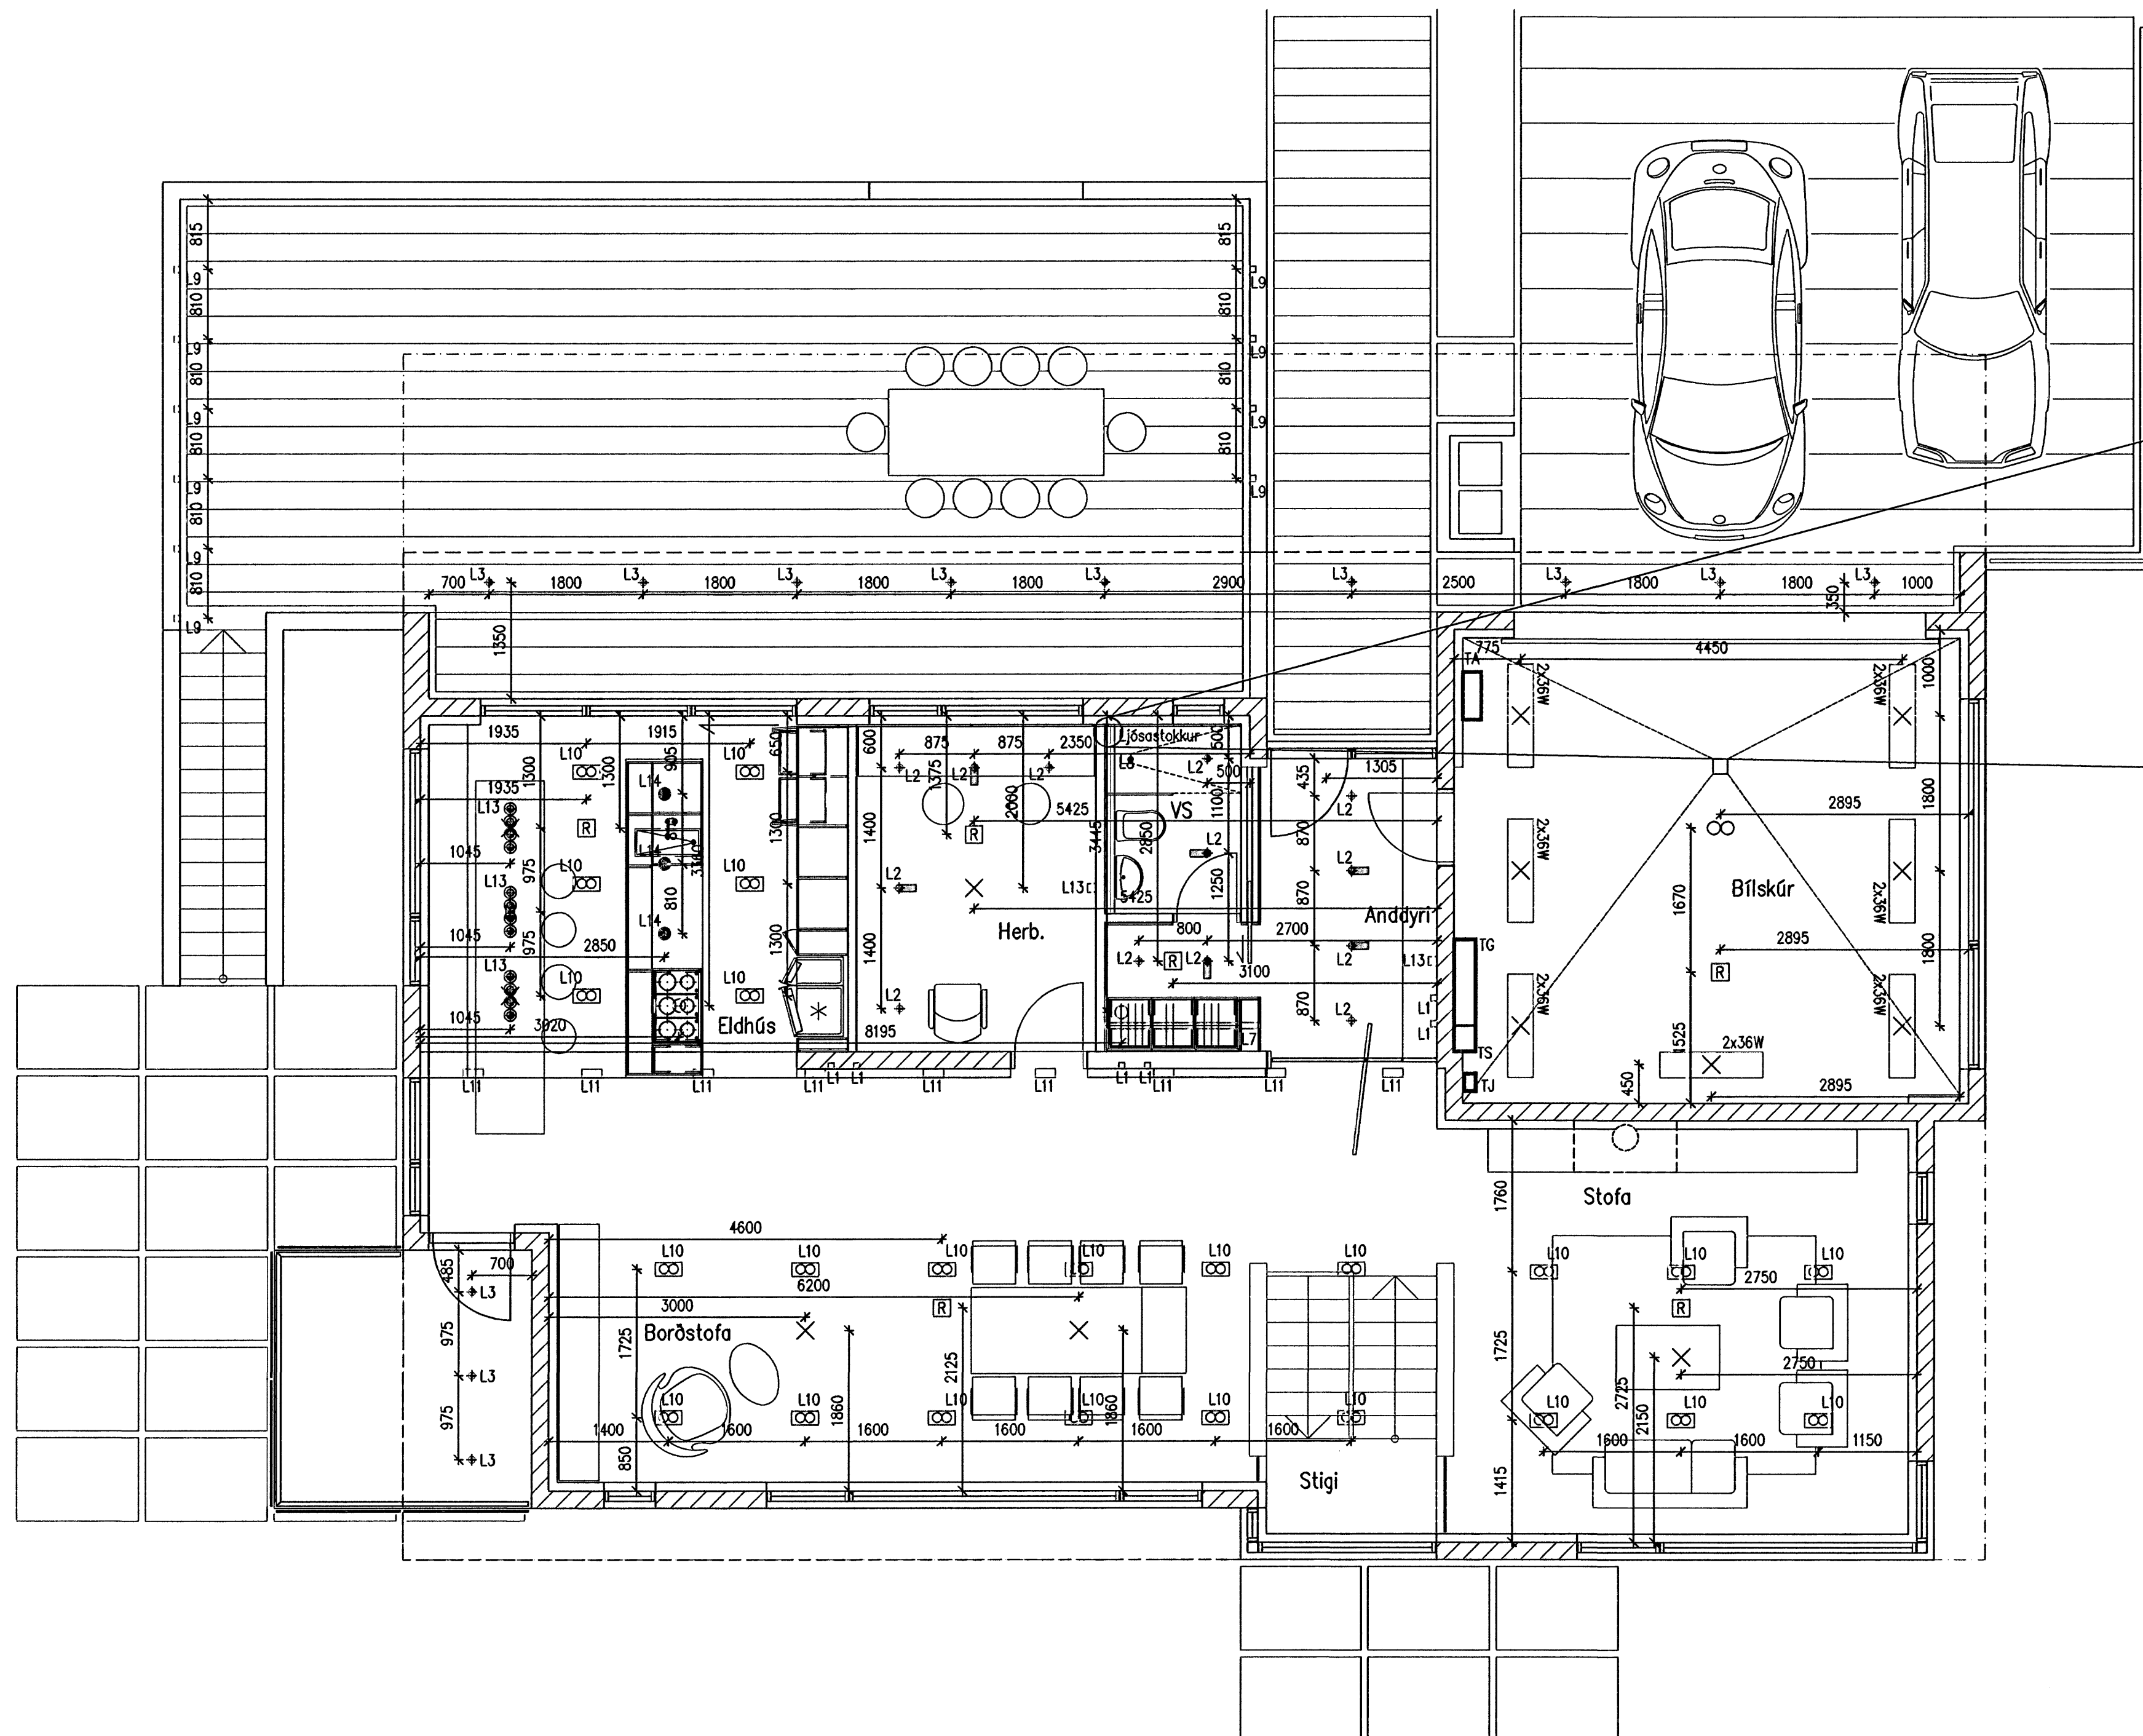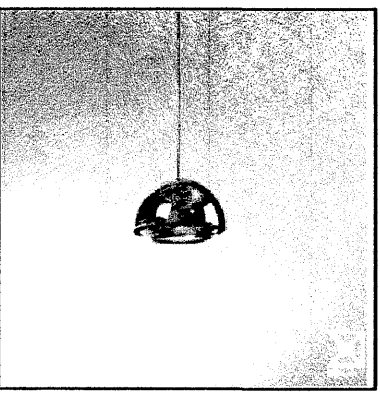

Úrtak fyrir ljósastokk, 1:10

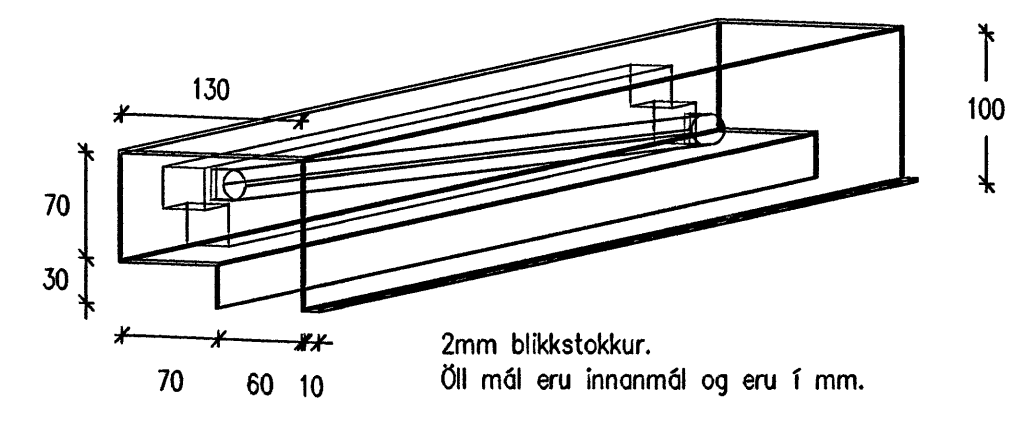

Ljósastokkur 1:5

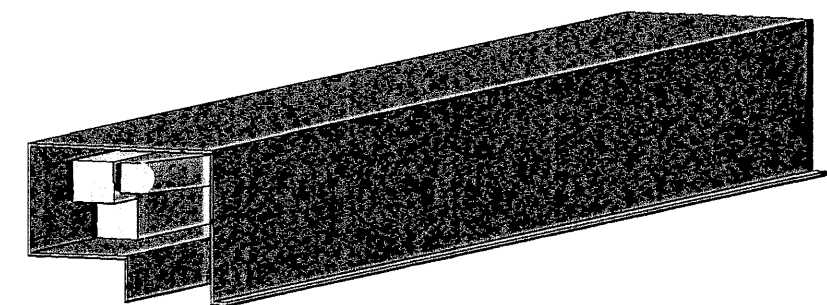

móttelur 23.8.2007
 C.G.