L1: INLET S WW
Framleiðandi: Deltalight
Heildsali: Rafkaup
Pera: LED 1x1W 3300K
Fylgihlutir: CONCRETEBOX 145
PLASTERKIT 145
LED Powersupply 130mA DC

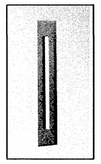

L2: Lotis MR16
Framleiðandi: Modular
Heildsali: SG/Prodomo
Pera: Gu 5.3 50W
Fylgihlutir: Innsteypubox (gatmál ø76)
230/12V 105VA spennir

L3: Lotis IPX5 ES50
Framleiðandi: Modular
Heildsali: SG/Prodomo
Pera: Gz10 35W
Fylgihlutir: Innsteypubox (gatmál ø76)

L4: Undirskápalós
Framleiðandi:
Heildsali:
Pera: T5
ATH: Undir baðinnréttingu
Útfærist á staðnum.

L5: Undirskápalós
Framleiðandi:
Heildsali:
Pera: T5
ATH: Undir efri skápum.

L6: Undirskápalós
Framleiðandi:
Heildsali:
Pera: T5
ATH: Undir hjónarúmi
Útfærist á staðnum.

L7: LPX
Framleiðandi: AgabekoV
Heildsali: GH ljós
Pera: XENON 3-5W
Fylgihlutir: Protection grid
Power connection
Side support
ATH: Útfærist á staðnum.

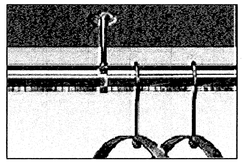

L8: Ljósastokkur
Framleiðandi: Sérsmíði
Heildsali: T.d. Flúrlampar
Pera: T5
ATH: Þar sem fleiri en ein pera kemur í stokk skal sjá til þess að perur skarist til að koma í veg fyrir skuggamyndanir.

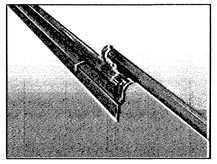

L9: OULET WW
Framleiðandi: Deltalight
Heildsali: Rafkaup
Fylghlutir: CONCRETEBOX 145
LED Powersupply 130mA DC

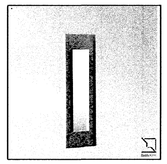

L12: Mini Side-in-Line
Framleiðandi: KREON
Heildsali: SG/ProDomo
Pera: G4 20W
Fylgihlutir: Installation box
Plasterkit
Matt reflector

Þórður K. Stefánsson Kt:040851-4969
Samþykkt:
Undirritun samvinnugarðhönnuðar

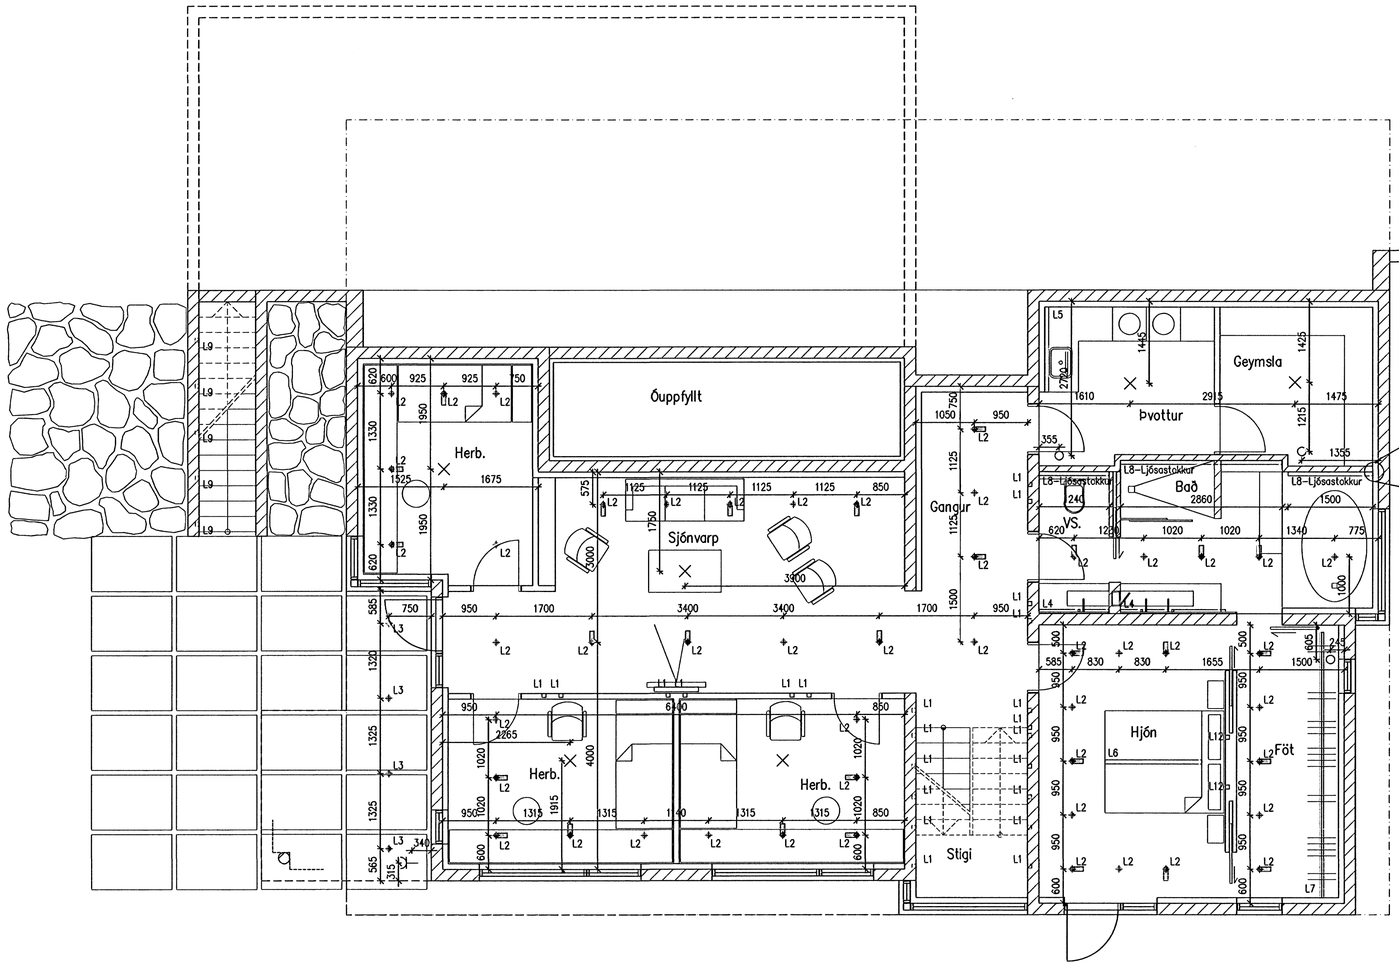

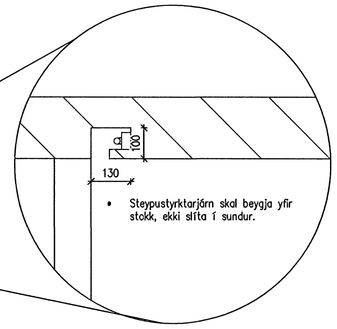

Úrtak fyrir ljósastokk, 1:10

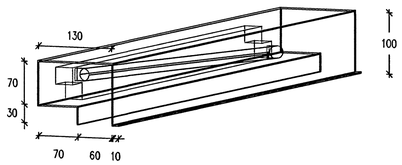

2mm blikkstokkur.
Öll mál eru innanmál og eru í mm.

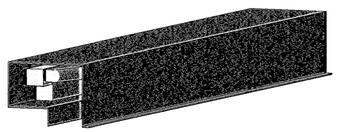

Ljósastokkur 1:5

mötekið 23.8.2007
G.G.

VERKHÖNNUN
VERKFRÆÐIRÁÐGJÖF
Akralind 6, 203 Kópavogi, kt: 650107-1280
Sími: 570-5800, Fax: 570-5810
www.verkhonnun.is, verkhonnun@verkhonnun.is

1:5 0 50 100 150 200 250 300 350 400 mm
1:1 0 10 20 30 40 50 60 70 80 mm
1:10 0 100 200 300 400 500 600 700 800 mm
1:1 0 10 20 30 40 50 60 70 80 mm
1:50 0 1000 2000 3000 4000 mm
1:1 0 10 20 30 40 50 60 70 80 mm

Br.	Dags.	Breyting	Br.	Sþ.
B1	10.08.2007	Uppfært	MBÞ	
A	13.07.2007	Verkteikning	MBÞ	

Verkkaupi

MBÞ	BSH	09.07.2007
Hannað	Yfirfarið	Dags.
EJ	A1	1:50/1:10/1:5
Teiknað	Stærð teikn.	Mælikvarði

HLÍÐARÁS 12, 221 HAFNARFIRÐI
RAFLAGNIR, LAMPAPLAN
MÁLSETNING LOFTADÓSA 1.HÆÐ

Skrá: HL12-4101.dwg

2007.025
HL12.4101 B1
Verk- og teikninganúmer

©Öll afnot og afritun teikninga eða hluta eða heild er háð skriflegu leyfi hönnuðar