


Dórur K. Jónsson Kt:040851-4969

Sambýskt:

Undirflun samvinnuþátttöku:


*Handwritten initials*

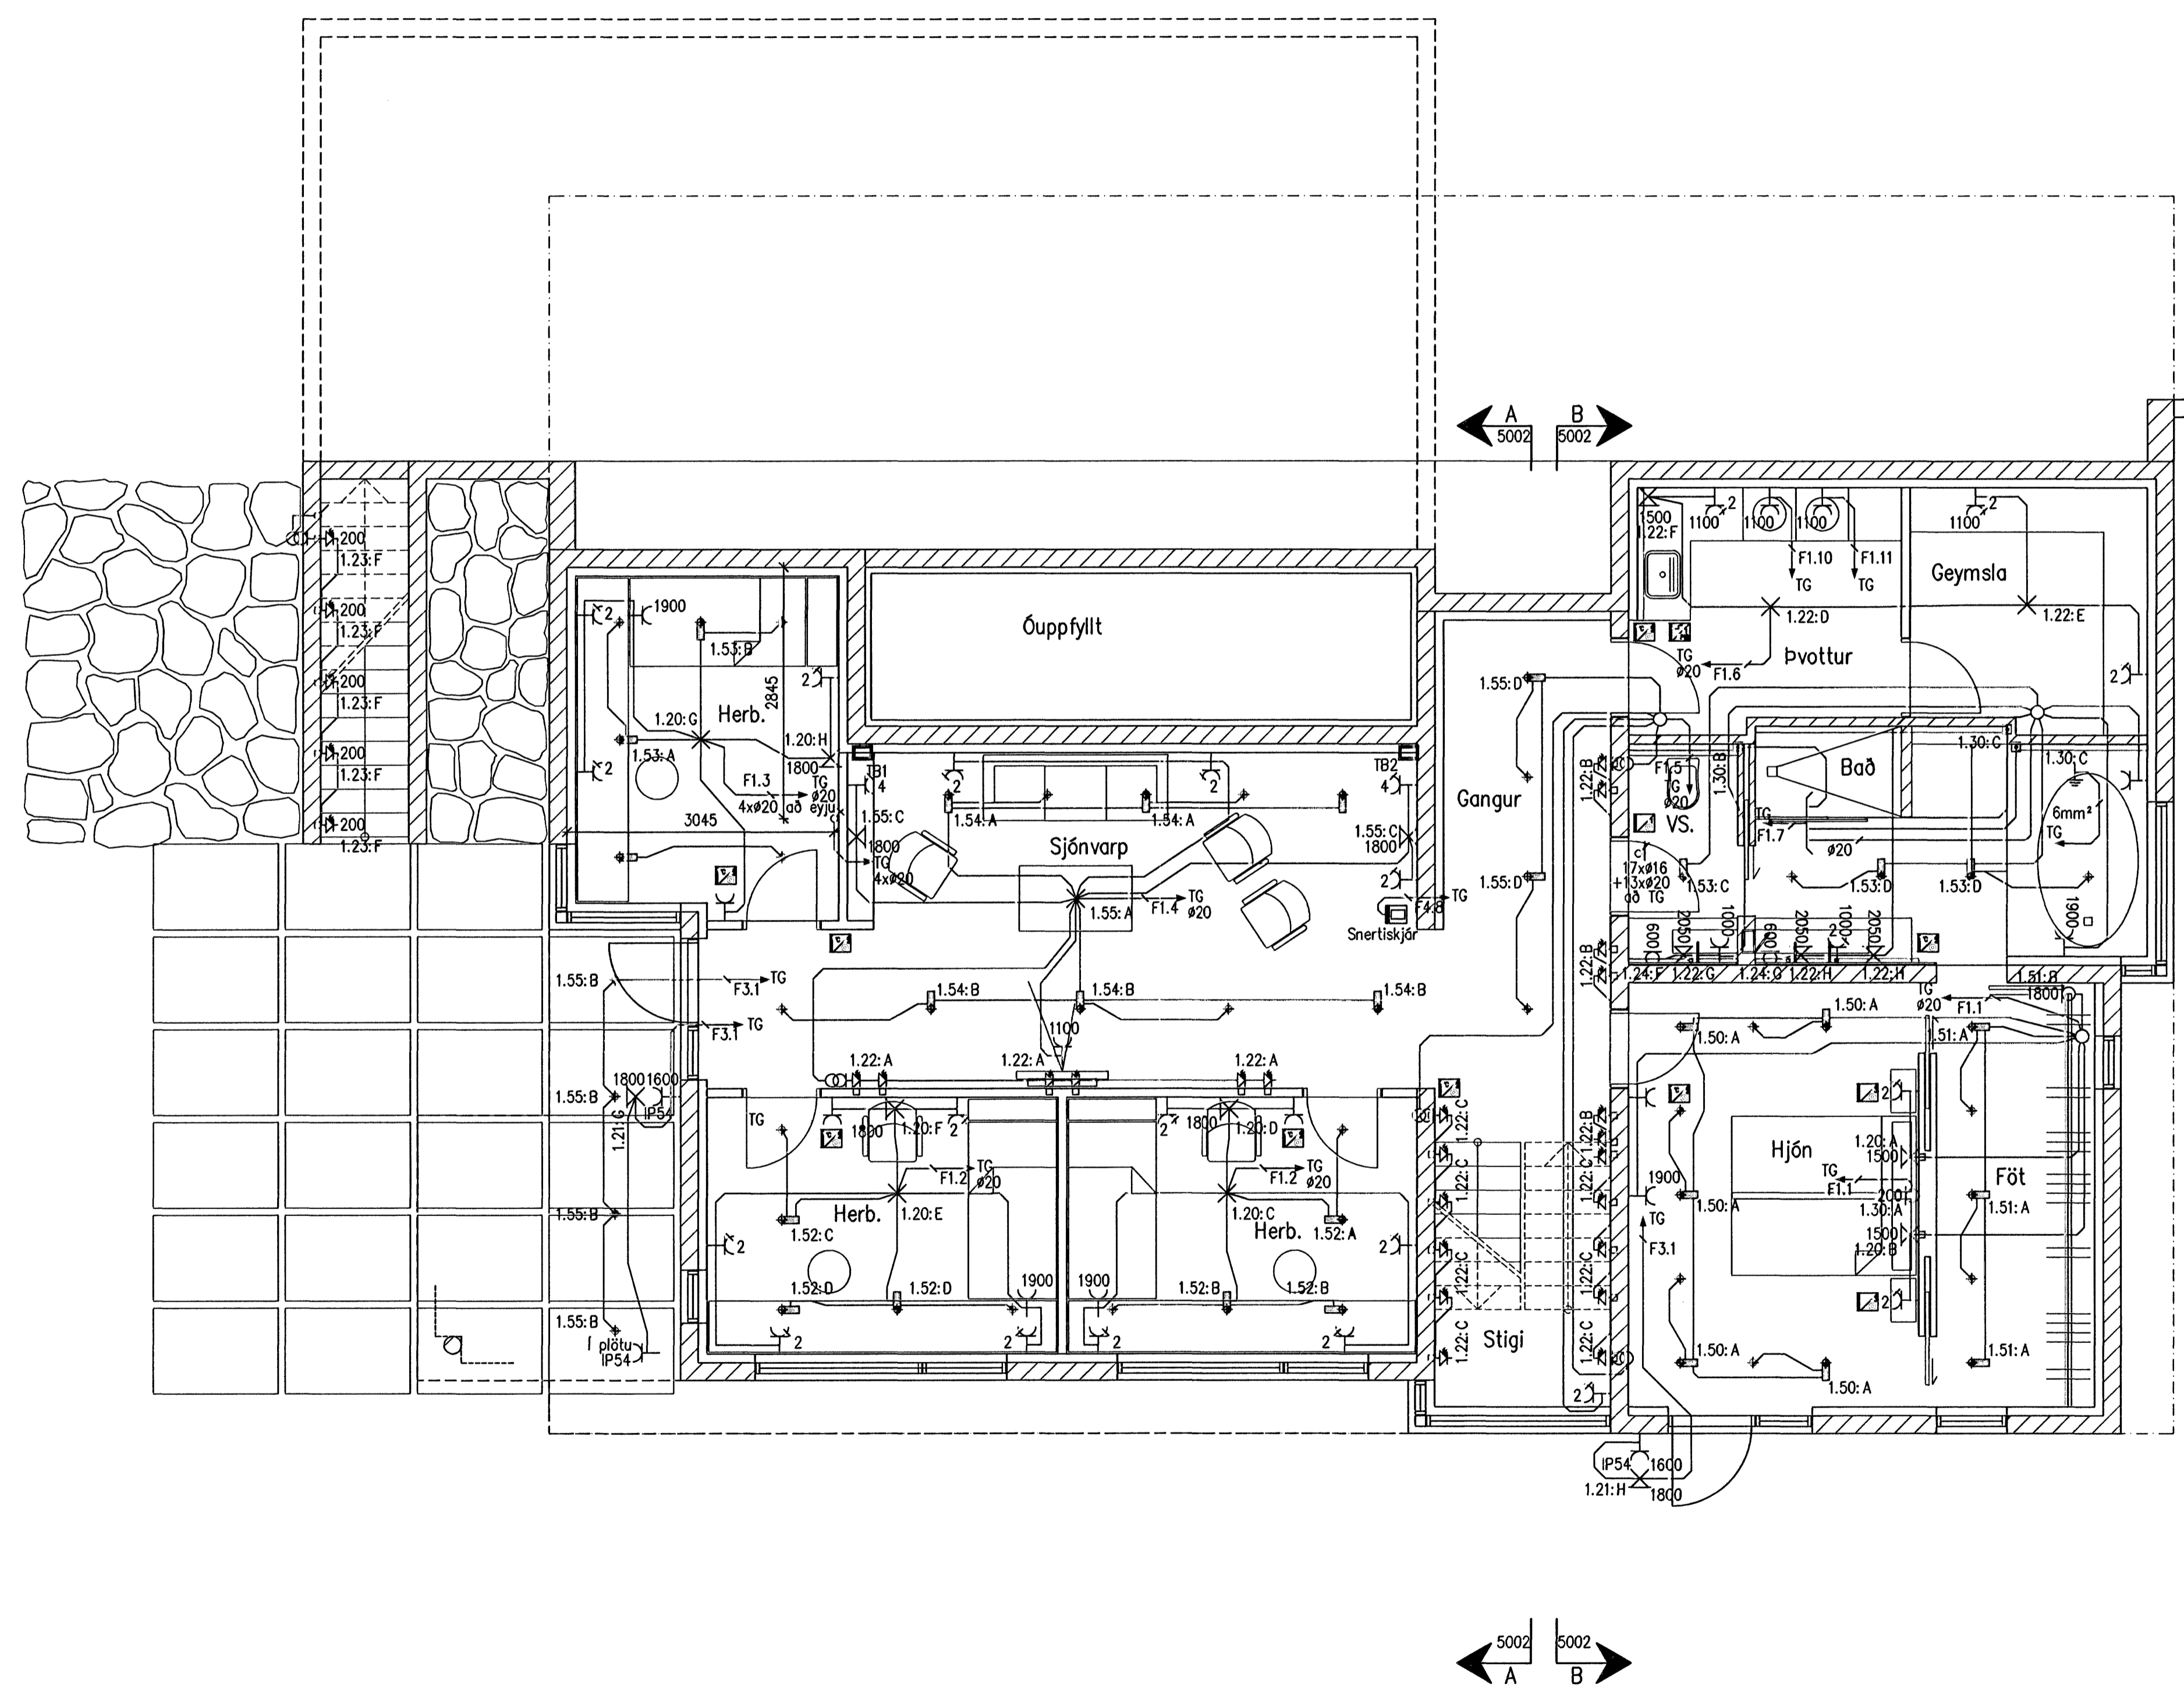

*móttök: 23.8.2007  
G.G.*

**VERKHÖNNUN**  
VERKFRÆÐIRÁÐGGJÖF

AKRALLING 6, 203 KÓPAVOGI, KT: 650107-1280  
Sími: 570-5800, Faxi: 570-5810  
WWW.VERKHÖNNUN.IS, VERKHÖNNUN@VERKHÖNNUN.IS

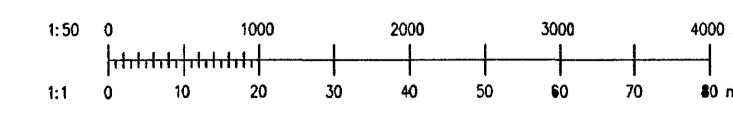

Bl	10.08.2007	Uppfært	MBP	
A	13.07.2007	Verkleikning	MBP	
Br.	Daga.	Breyting	Br.	Sb.

MBP	BSH	09.07.2007
Wannak	Yfirsk	Daga.
EJ	AI	1:50
Teknik	Bláskert	Malvorð

HLÍÐARÁS 12, 221 HAFNARFIRÐI  
RAFLAGNIR  
LÁGSPENNA 1.HÆÐ  
Skil: HL12-2101.dwg

2007.025  
HL12.2101 B1  
Verk- og tæknigögn

© Öll réttindi eru höfð. Öll réttindi eru höfð. Öll réttindi eru höfð.