



Grunnmynd 1.hæð, lágspenna, 1:50

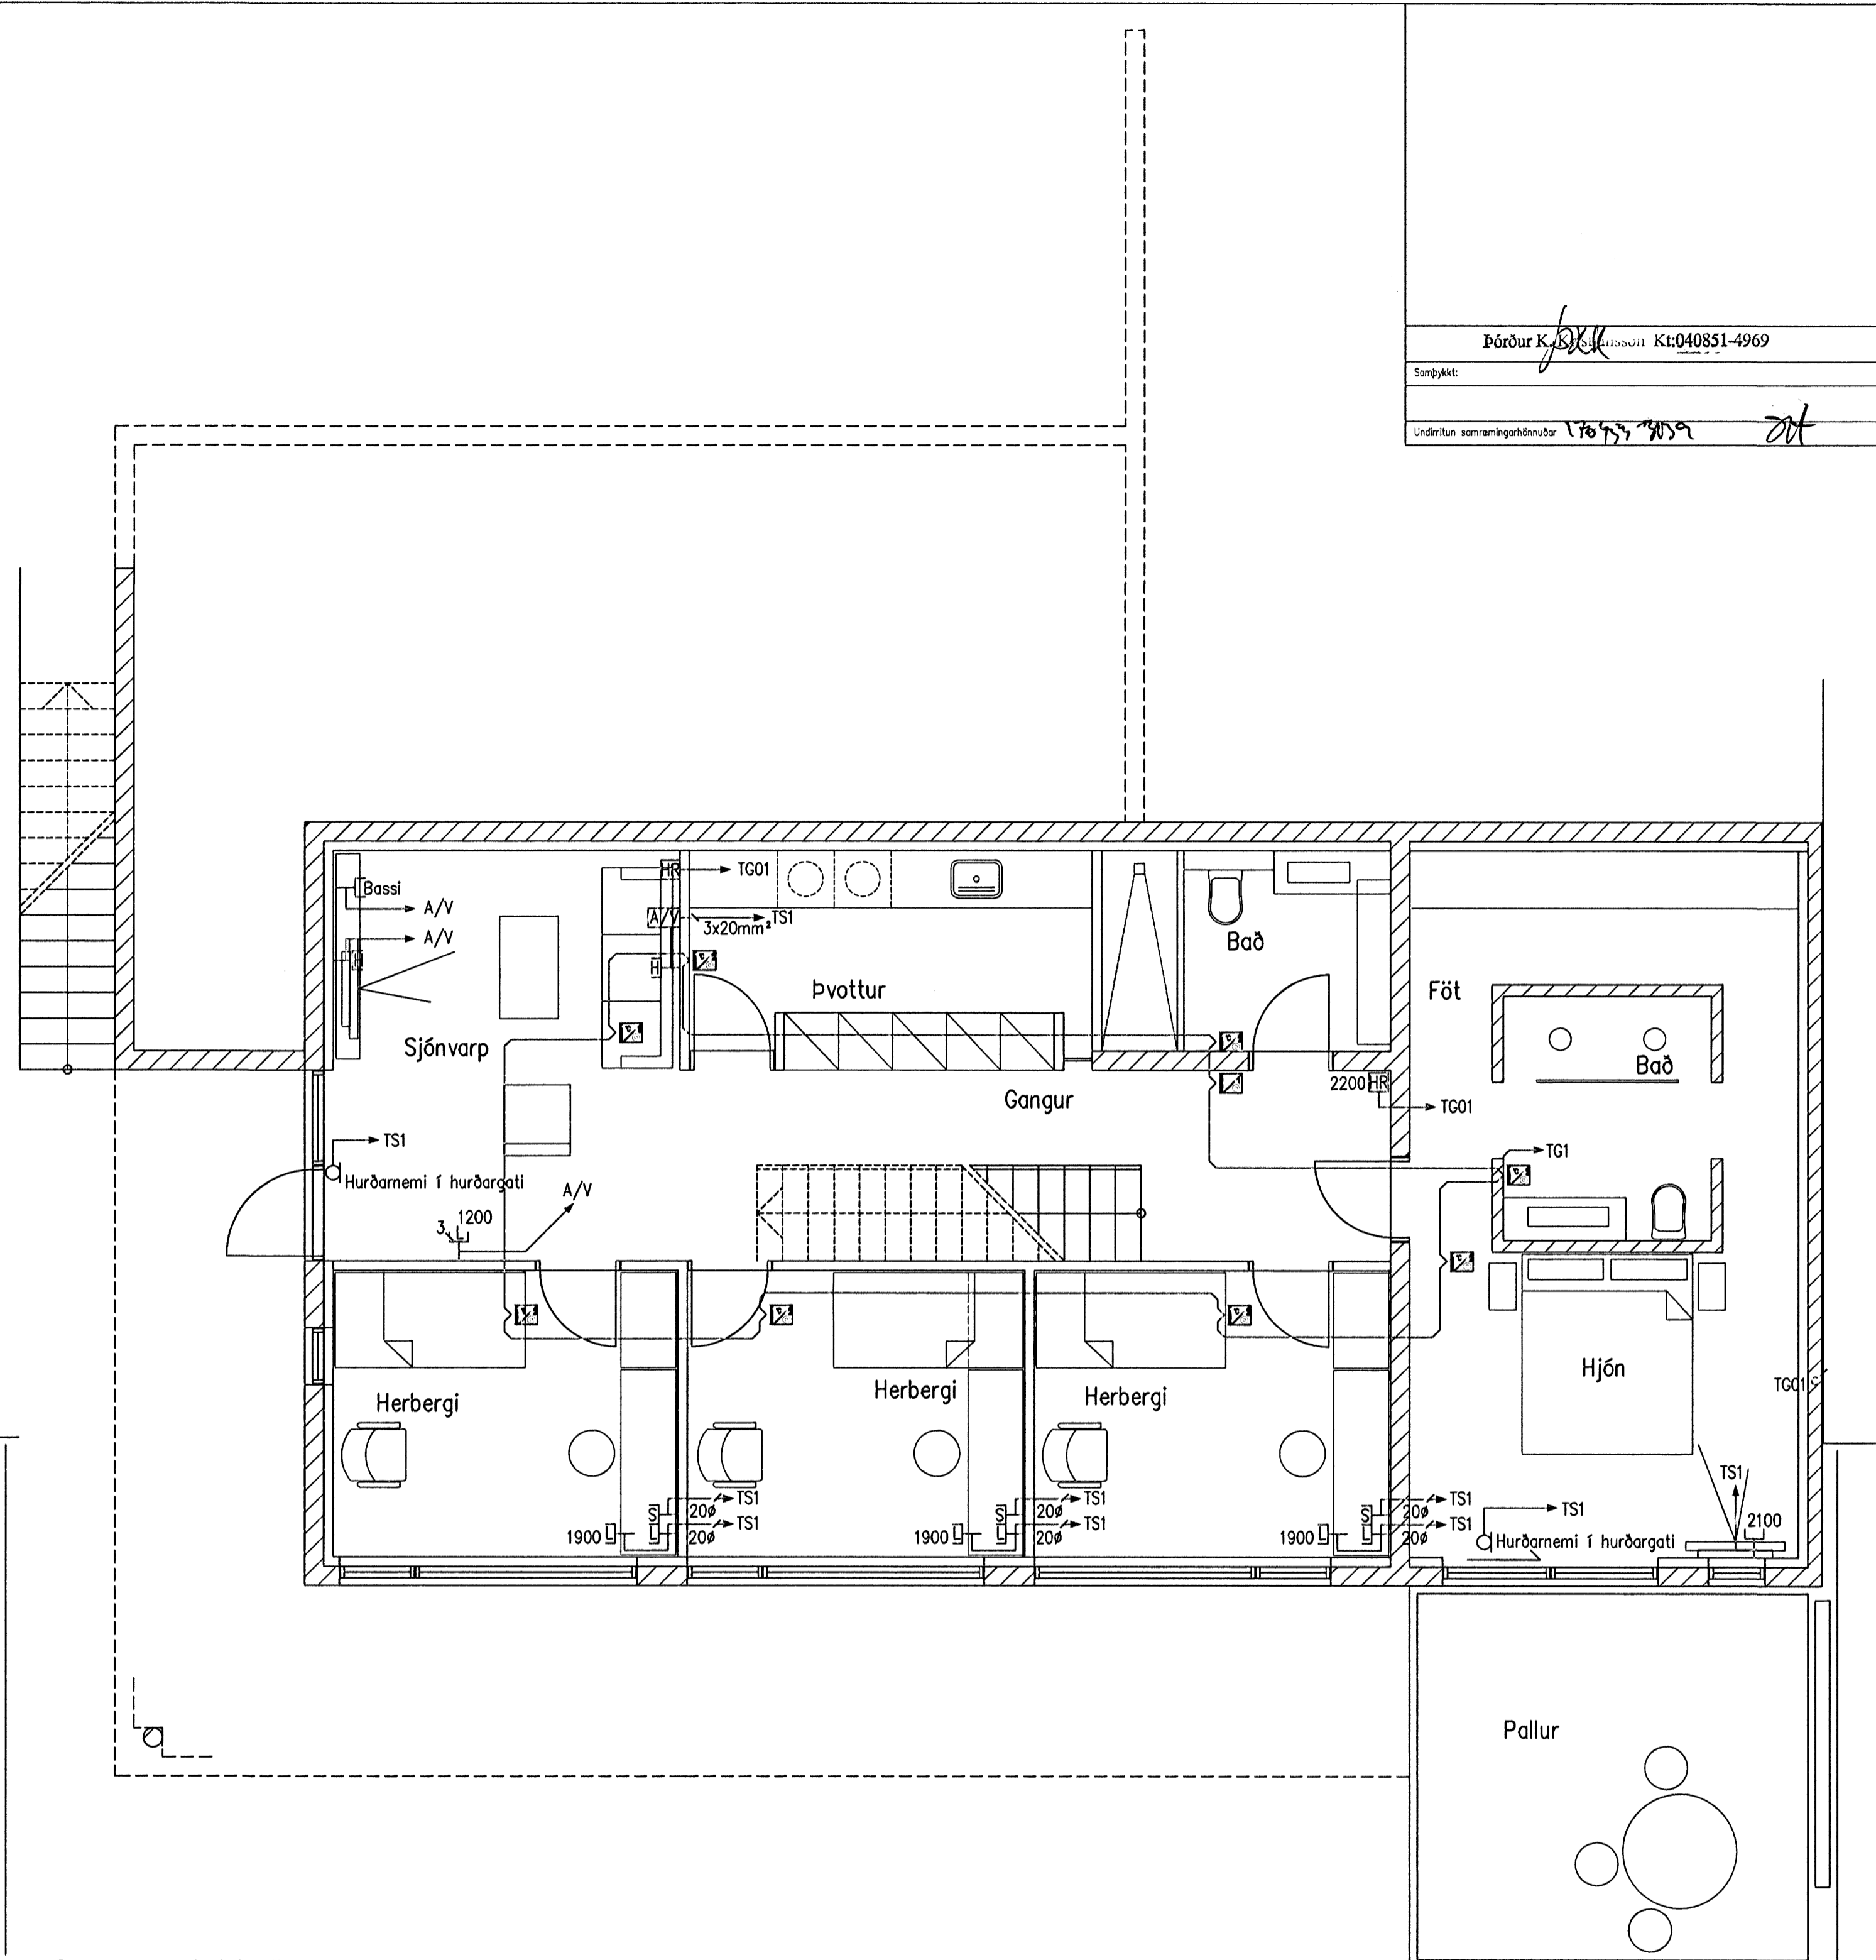

Grunnmynd 1.hæð, smáspenna, 1:50

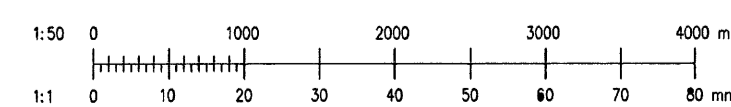

Br.	Dags.	Breyting	Br.	Sb.	Verkagjafi

BSH	MBP	10.07.2007
Hanna	Yfirlit	Dags
EJ	A1	1:50
Tekna	Blátták	Markvörð

HLÍÐARÁS 13, HAFNARFIRÐI
 RAFLAGNIR
 LAG- OG SMÁSPENNA 1. HÆÐ
 Síti: HL13-2101.dwg

2007.019
HL13.2101 A
Verk- og teikningarnúmer

miðtekni 24.8.2007
 G.C.