


Grunnmynd 2.hæð, lágspenna, 1:50

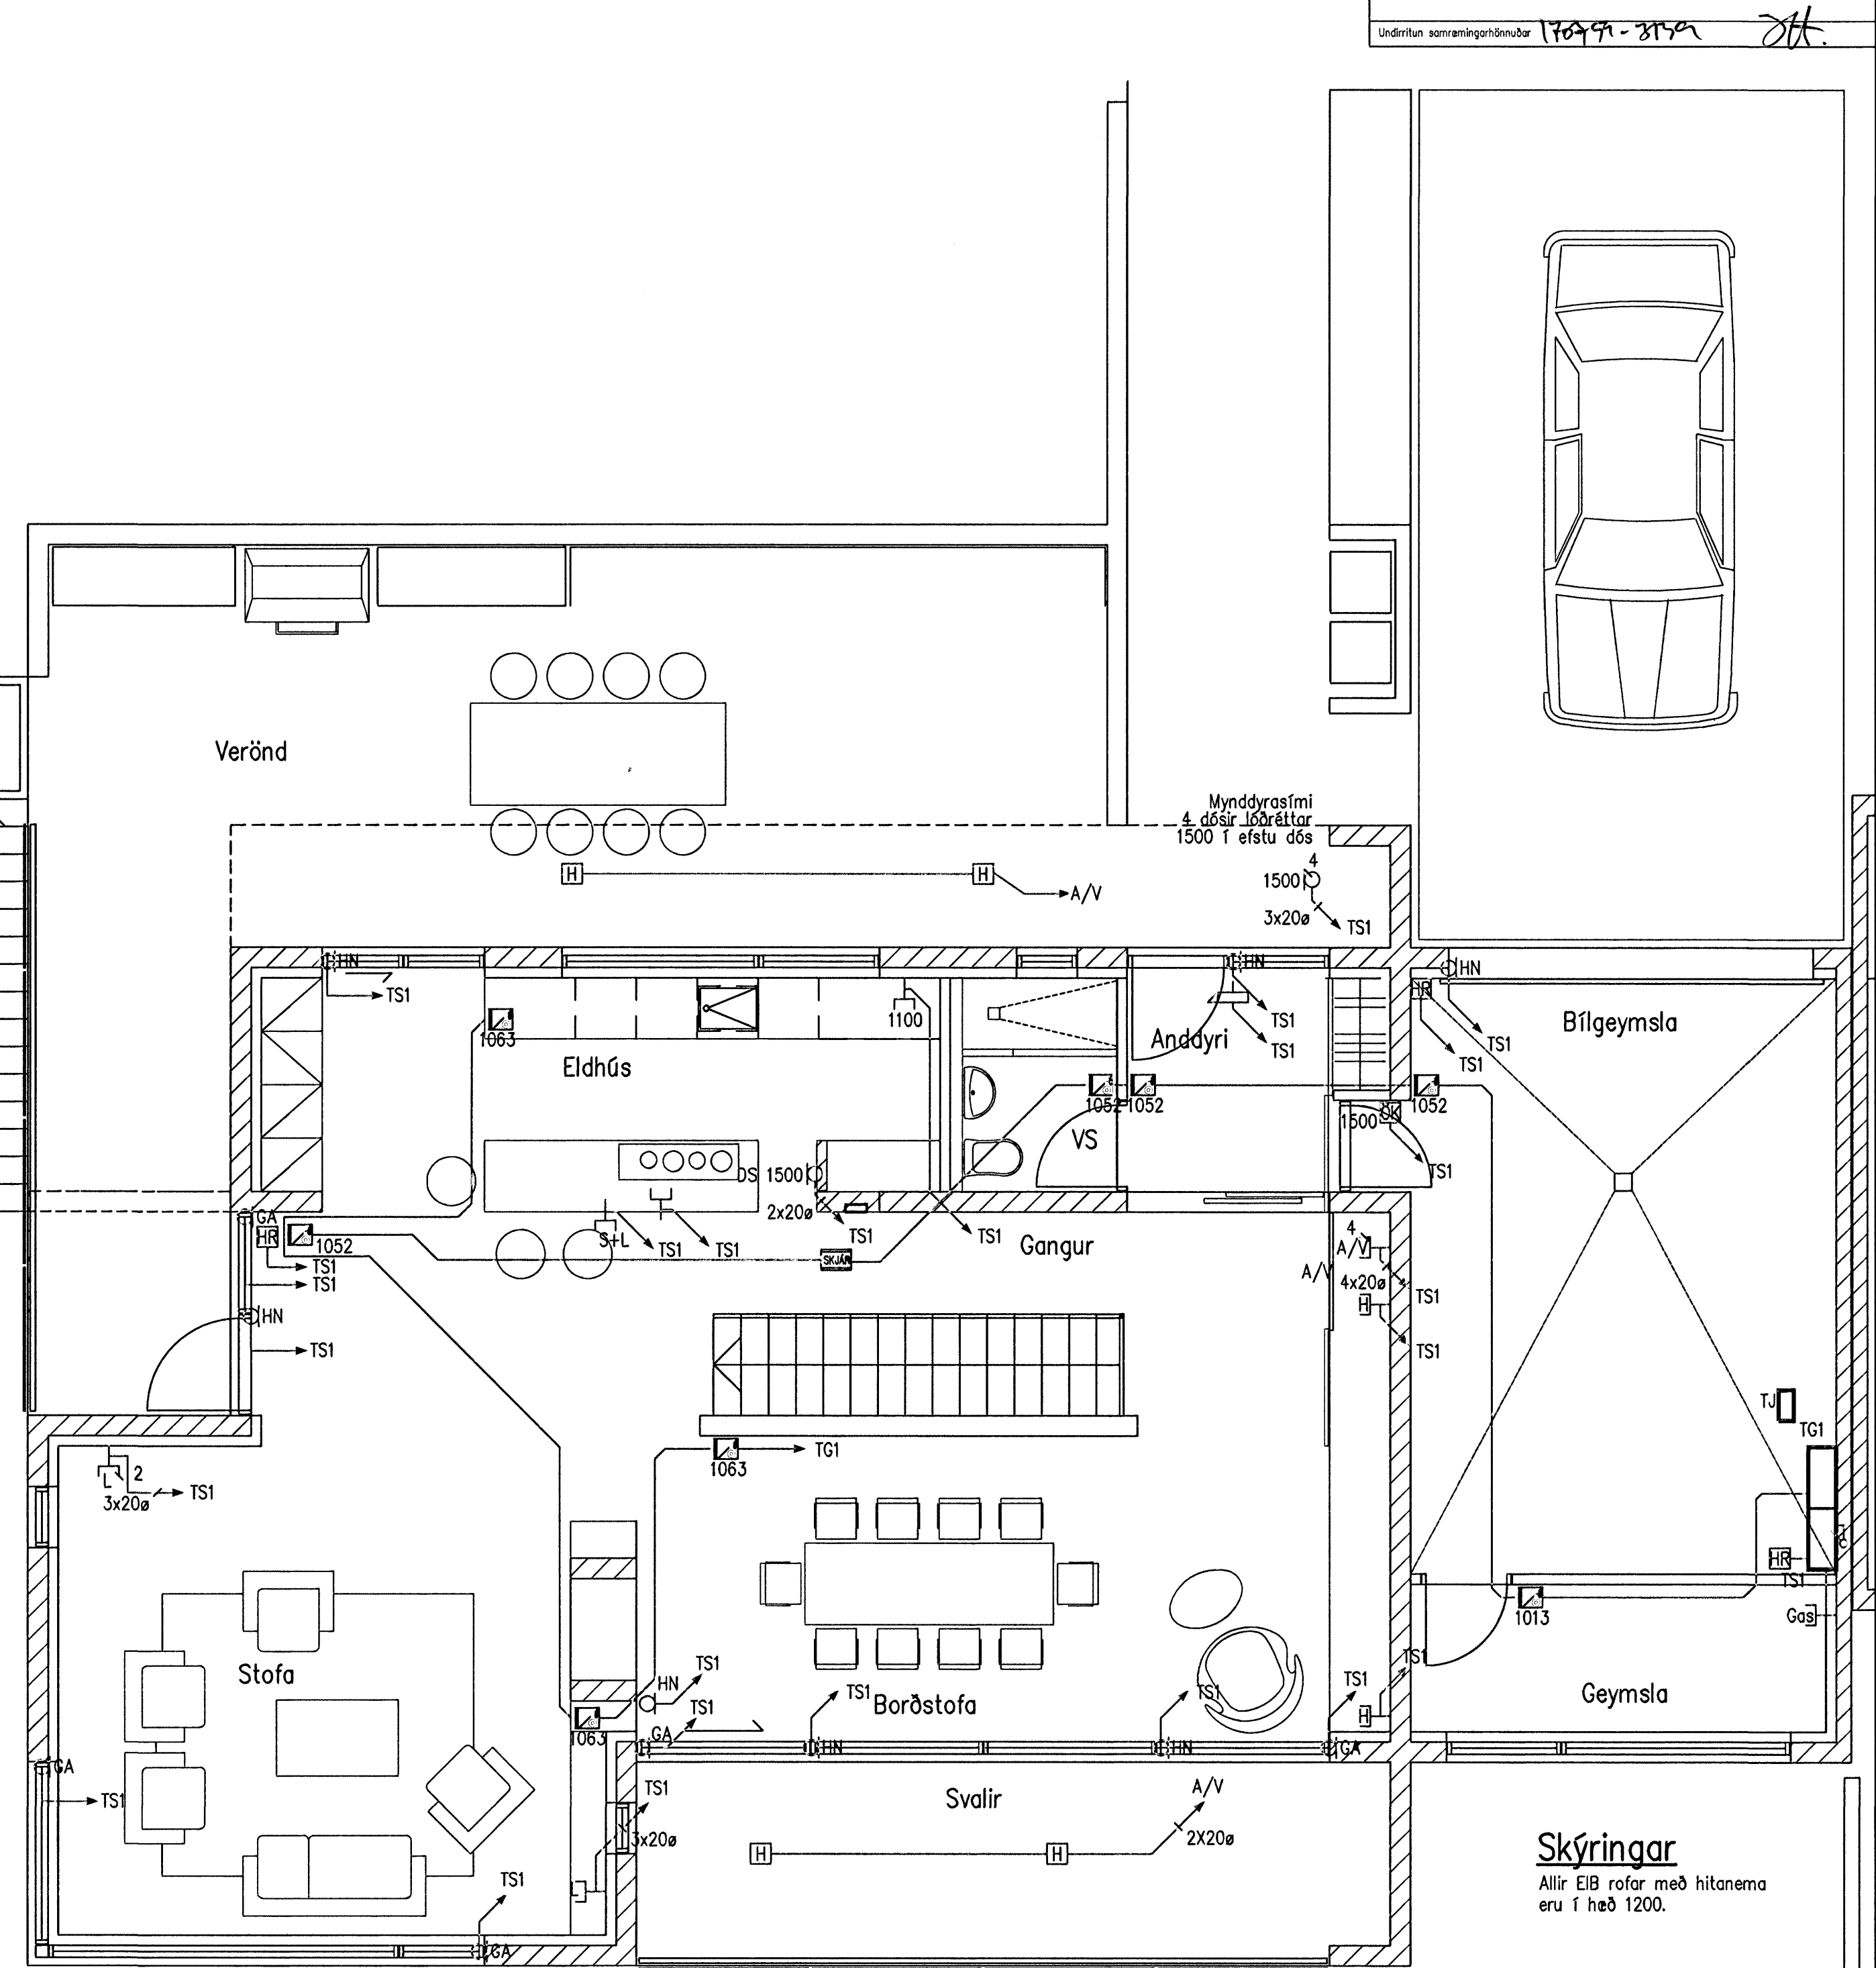


Grunnmynd 2.hæð, smáspenna, 1:50

**Skýringar**  
 1) Pípur fyrir gardínur í gluggum. Sjá snið B-B á teikningu HL11.5001

**Skýringar**  
 Allir EIB rotar með hitanema eru í hæð 1200.

mótteldi 27.8.2007  
 G.G

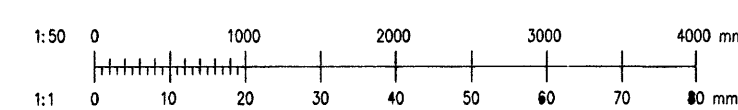

Br.	Daga	Breyting	Br.	Sk.	Verksgjafi	BSH	MBÞ	10.07.2007	HLÍÐARÁS 13, HAFNARFIRÐI	2007.019
						Hönnuð	Yfirvörð	Daga	RAFLAGNIR	HL13.2201 A
						EJ	A1	1:50	LÁG- OG SMÁSPENNA 2. HÆÐ	Verk- og teikningdæmi
						Teknið	Wöðlað	Meikvaði	HL13-2201.dwg	© Öll efni og skilun teknings- og nota eða haldur er höfð skriflega leyfi hönnuðs