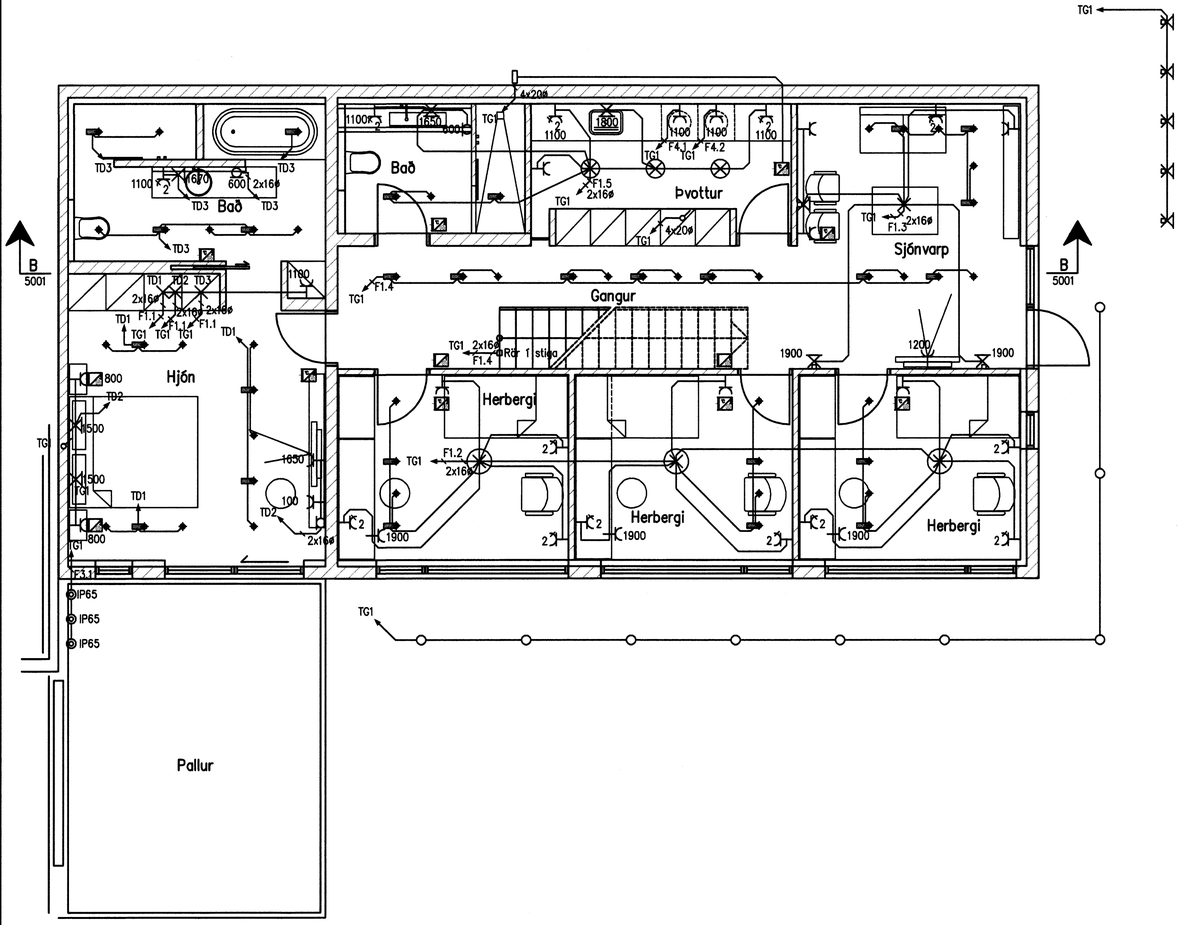

Grunnmynd 1.hæð, lágspenna, 1:50

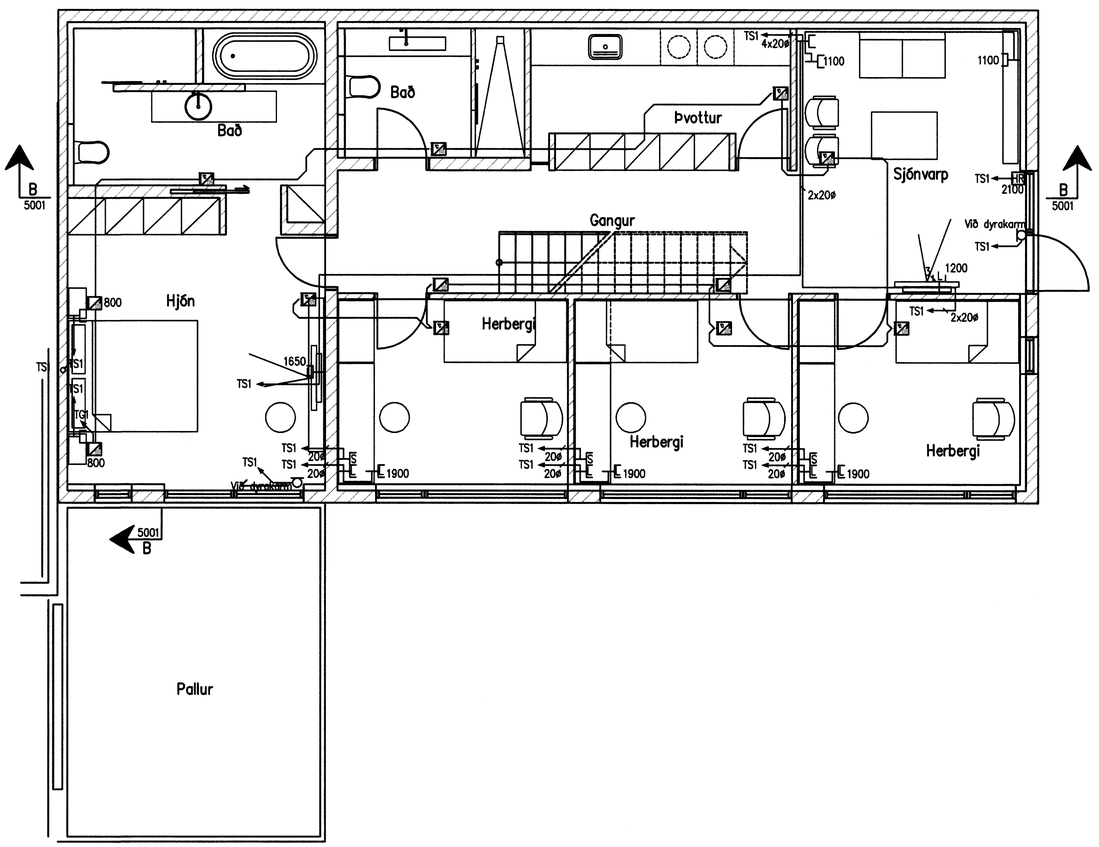

Grunnmynd 1.hæð, smáspenna, 1:50

Þórður K. Kristjánsson Kt:040851-4969

Samþykkt:

Undirritun samræmingarhönnuðar

móttekið 27.8.2007
G.G.

VERKHÖNNUN
VERKFRÆÐIRÁÐGJÖF
Akralind 6, 203 Kópavogi, kt: 650107-1280
Sími: 570-5800, Fax: 570-5810
www.verkhonnun.is, verkhonnun@verkhonnun.is

1:50 0 1000 2000 3000 4000 mm
1:1 0 10 20 30 40 50 60 70 80 mm

Br.	Dags.	Breyting	Br.	Sp.

Verkkaupi

BSH	MBÞ	11.06.2007
Hannað	Yfirfarið	Dags.
EJ	A1	1:50
Teiknað	Blaðstærð	Mælikvarði

HLÍÐARÁS 11, HAFNARFIRÐI
RAFLAGNIR
LÁG- OG SMÁSPENNA 1. HÆÐ

Skrá: HL11-2101.dwg

2007.019
HL11.2101 A
Verk- og teikningarnúmer

©Öll afnot og afritun teikninga að hluta eða heild er háð skriflegu leyfi hönnuða