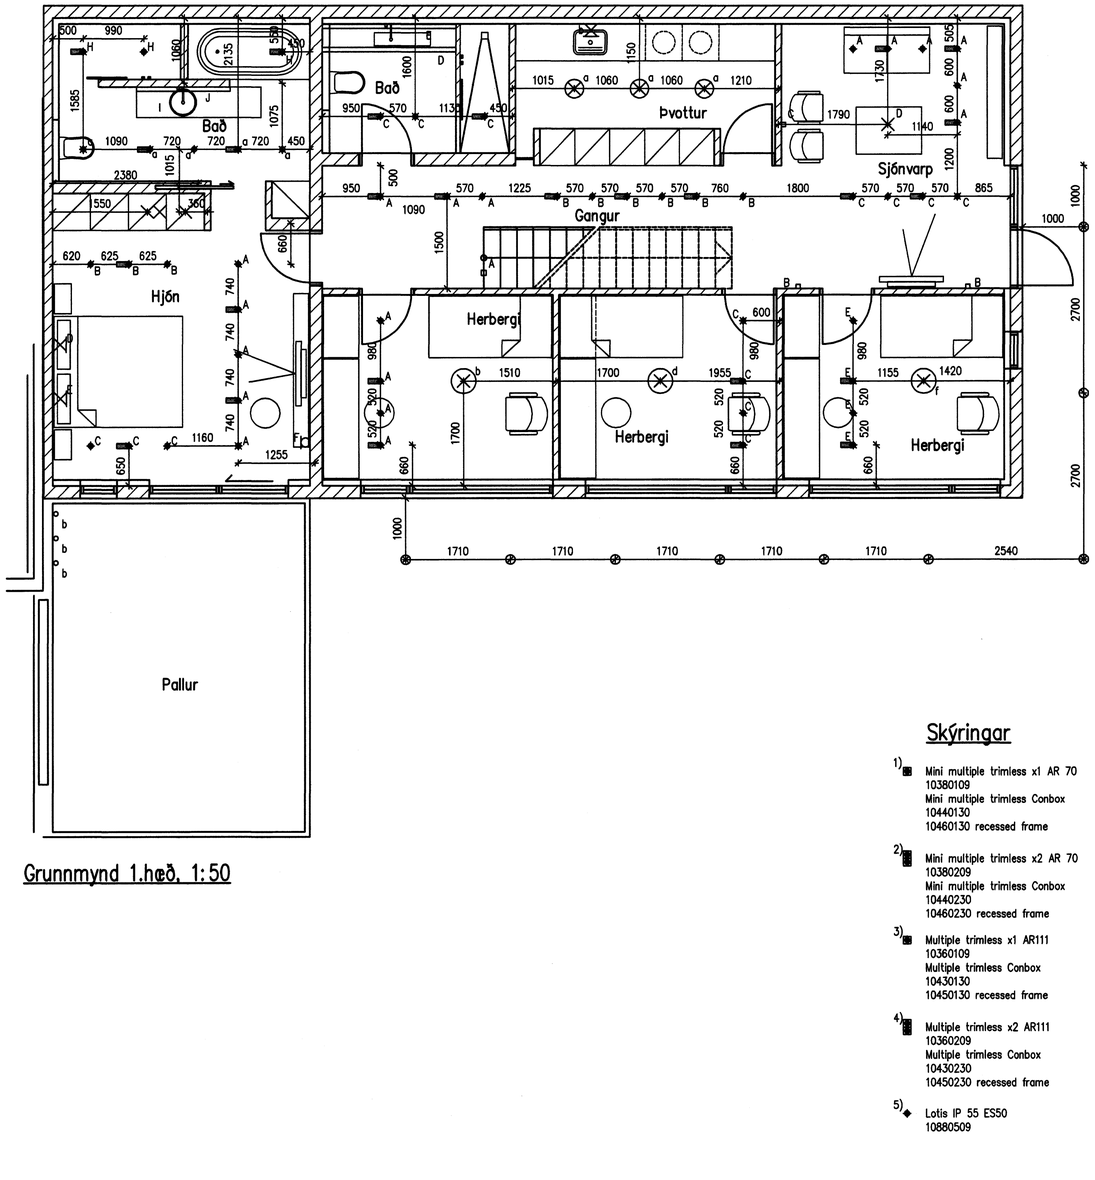


Grunnmynd 1.hæð, 1:50

## Skýringar

1) Mini multiple trimless x1 AR 70
10380109
Mini multiple trimless Conbox
10440130
10460130 recessed frame

2) Mini multiple trimless x2 AR 70
10380209
Mini multiple trimless Conbox
10440230
10460230 recessed frame

3) Multiple trimless x1 AR111
10360109
Multiple trimless Conbox
10430130
10450130 recessed frame

4) Multiple trimless x2 AR111
10360209
Multiple trimless Conbox
10430230
10450230 recessed frame

5) Lotis IP 55 ES50
10880509




Grunnmynd 2.hæð, 1:50

Þórður Magnússon Kt:040851-4969
Samþykkt:
Undirritun samræmingarhönnuðar

mótteknt 27.8.2007
G.G.

VERKHÖNNUN
VERKFRÆÐIRÁÐGJÖF
Akralind 6, 203 Kópavogi, kt: 650107-1280
Sími: 570-5800, Fax: 570-5810
www.verkhonnun.is, verkhonnun@verkhonnun.is

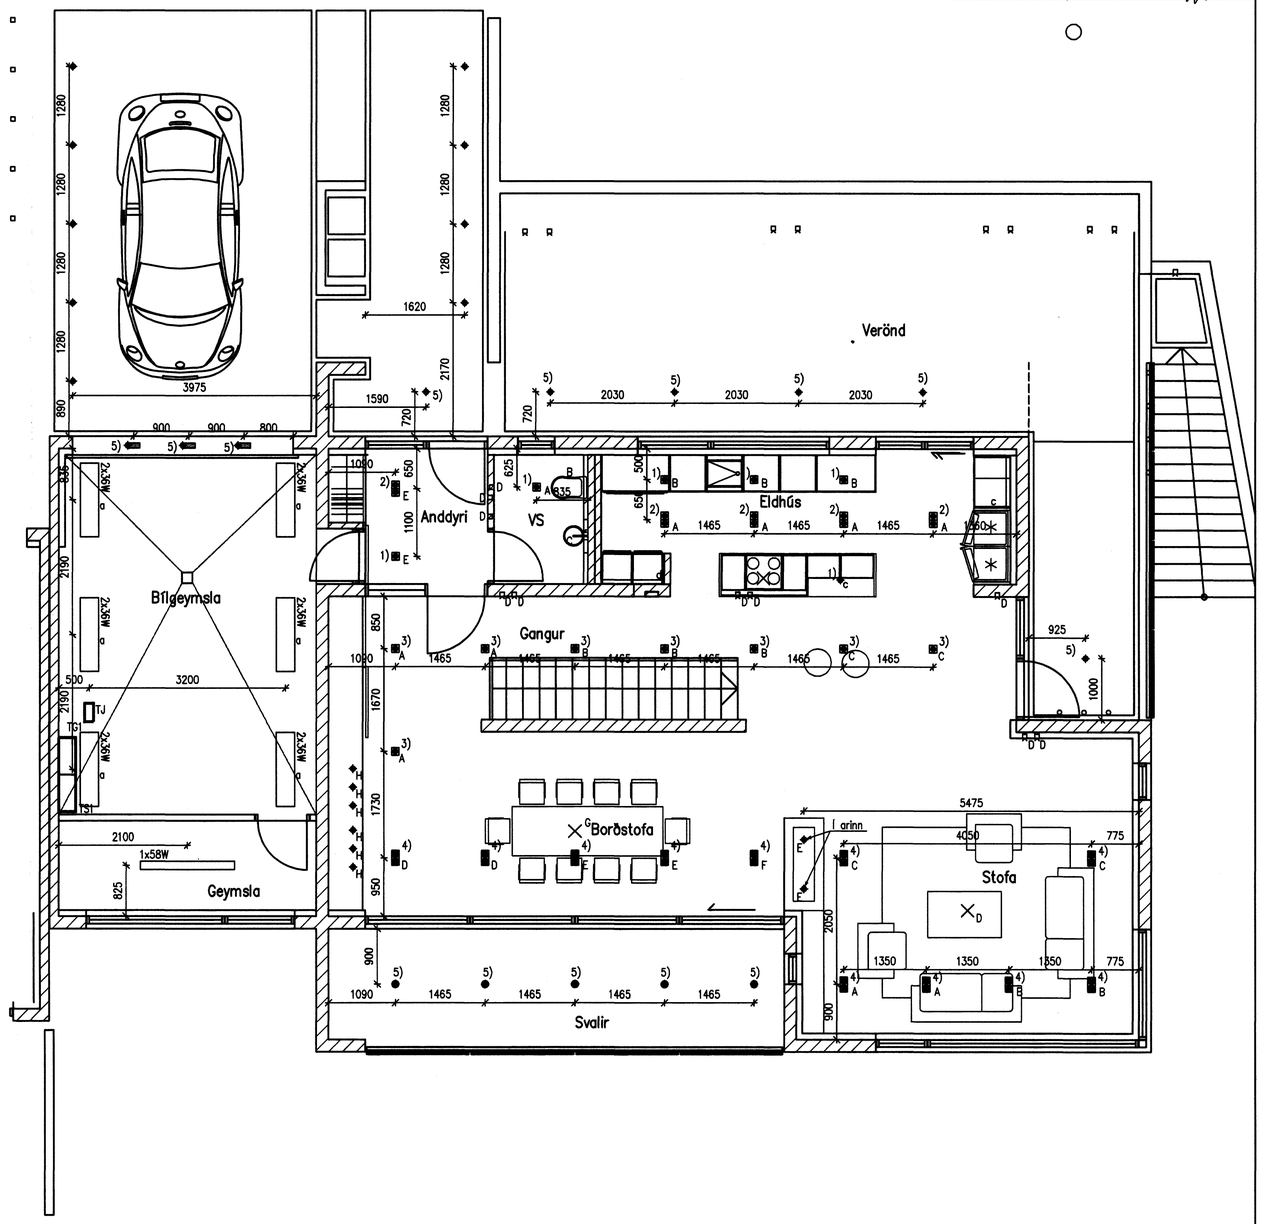1:50 0 1000 2000 3000 4000 mm
1:1 0 10 20 30 40 50 60 70 80 mm

| Br. | Dags. | Breyting | Br. | Sb. |
|---|---|---|---|---|
| | | | | |

Verkkaupi

| BSH | MBP | 11.06.2007 |
|---|---|---|
| Hannað | Yfirfarið | Dags. |
| EJ | A1 | 1:50 |
| Teiknað | Blaðstærð | Mælikvarði |

HLÍÐARÁS 11, HAFNARFIRÐI
RAFLAGNIR
MÁLSETNING LOFTADÓSA
Skrá: HL11-4001.dwg

2007.019
HL11.4001 A
Verk- og teikningarnúmer

©Öll afnot og afritun teikninga að hluta eða heild er háð skriflegu leyfi hönnuðs